


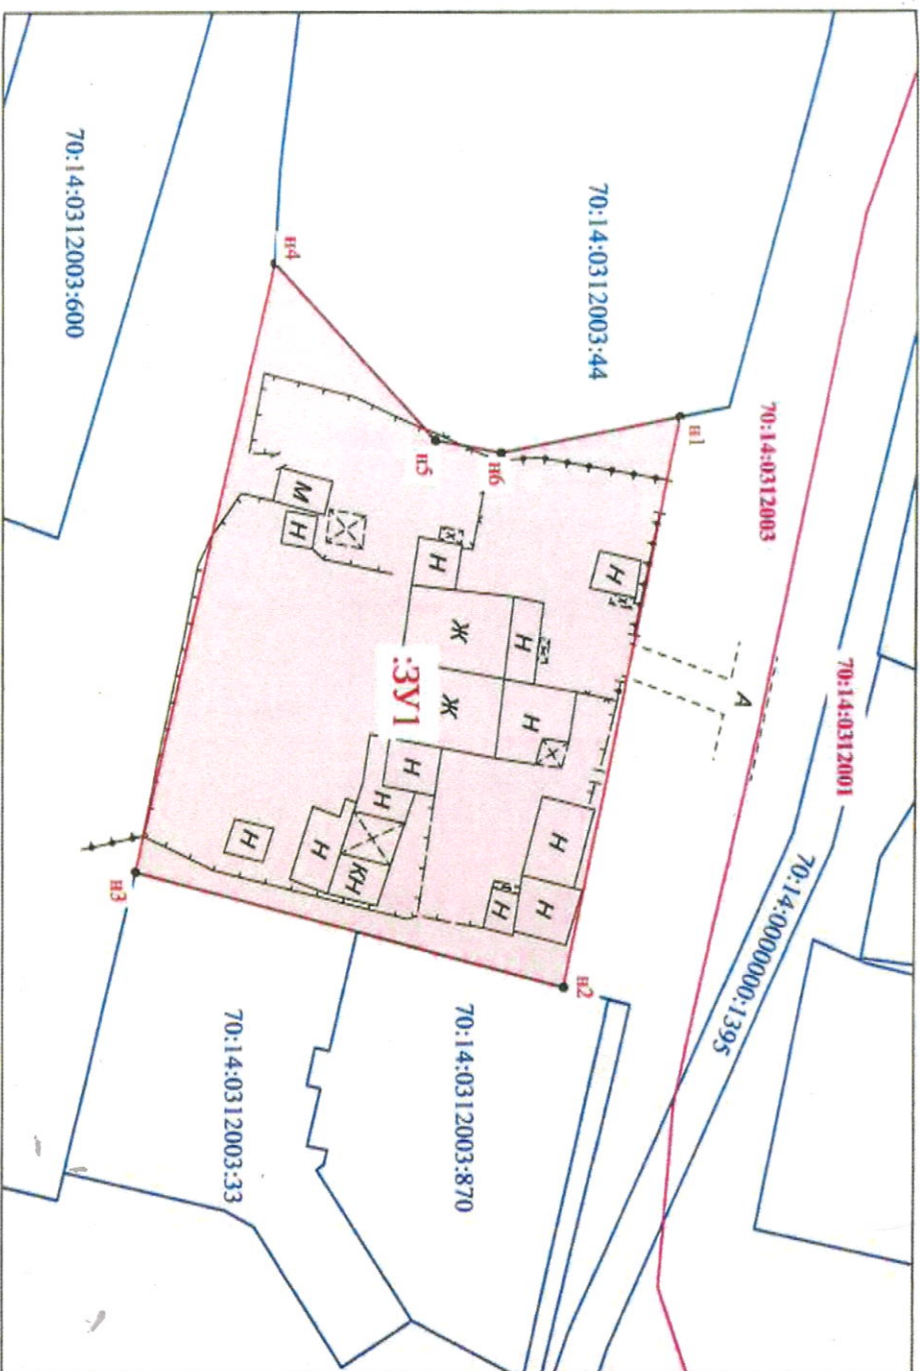

МАСШТАБ 1:500

Схема расположения земельных участков на кадастровом плане территории

Утверждена приказом управления
территориального развития
администрации Томского района
от _____ № _____



Условные обозначения:

Система координат МСК-70 (зона 4)

№	Обозначение характерной точки
3V1	Условный номер контура образованного земельного участка
70:14:0312003:125	Номер кадастрового квартала
70:14:0312003:125	Кадастровый номер земельного участка
(0,3 мкм)	Граница образованного земельного участка
(0,3 мкм)	Граница учетных земельных участков
(0,6 мкм)	Граница кадастровых кварталов

Условный номер земельного участка 70:14:0312003:3V1			
Площадь земельного участка 2070 м2		Обозначения характерных точек границ	
1	2	3	4
n1	344432,08	4328789,31	
n2	344422,39	4328842,65	
n3	344381,92	4328832,59	
n4	344393,89	4328775,79	
n5	344409,23	4328791,89	
n6	344415,44	4328792,96	
n1	344432,08	4328789,31	

Местоположение: Российская Федерация, Томская область, Томский район,
Зональный сельское поселение, п. Зональная Станция, ул. Совхозная, 4
Территориальная зона: Ж-2 (Зона застройки жилыми домами смешанного типа)
Площадь образуемого земельного участка: 2070 м2
Цель предоставления: для эксплуатации многоквартирного дома