
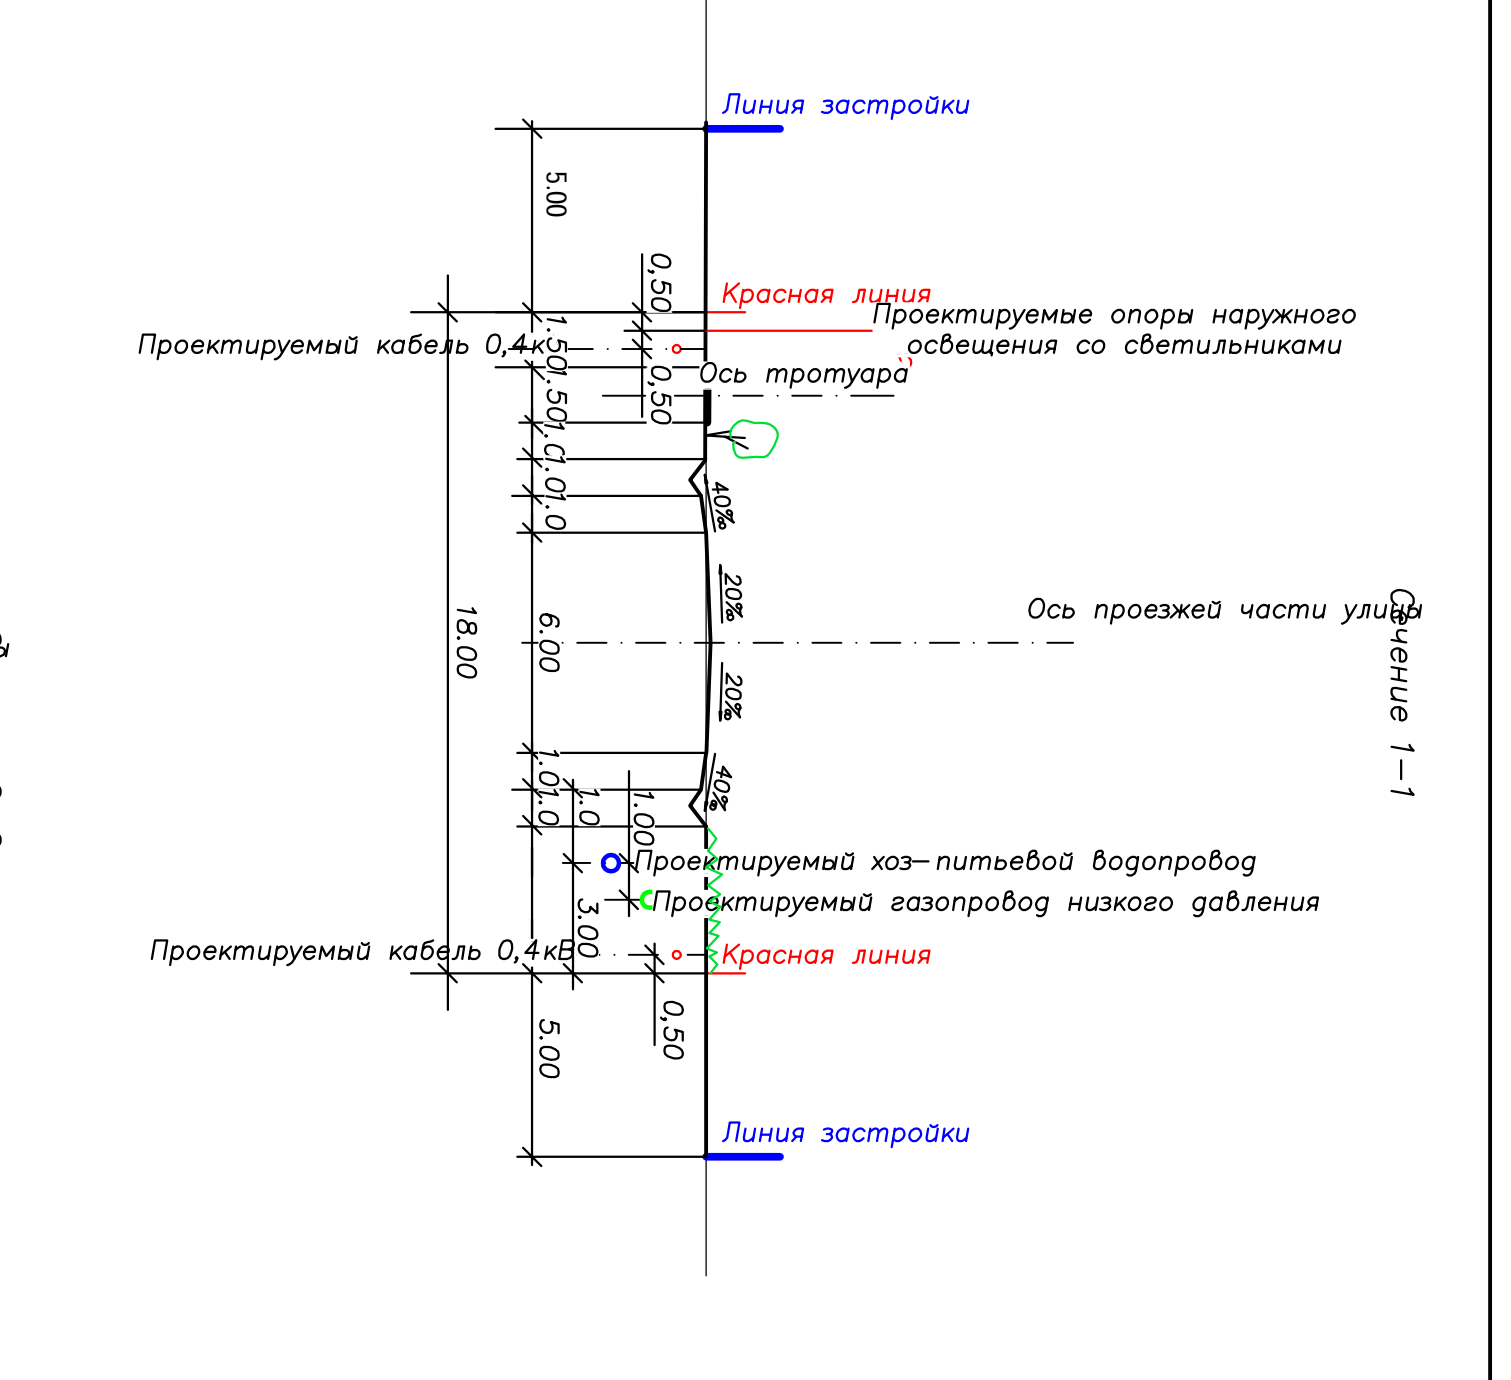


И.к.п.	Колышкин Никол	Подпись	Датум
Разработ	Шварнов		
Проверил	Савченко		
ГИП	Савченко		
И.к.к.п.			
Разбивочный план участков М:2000			
ООО "Архитектор"			

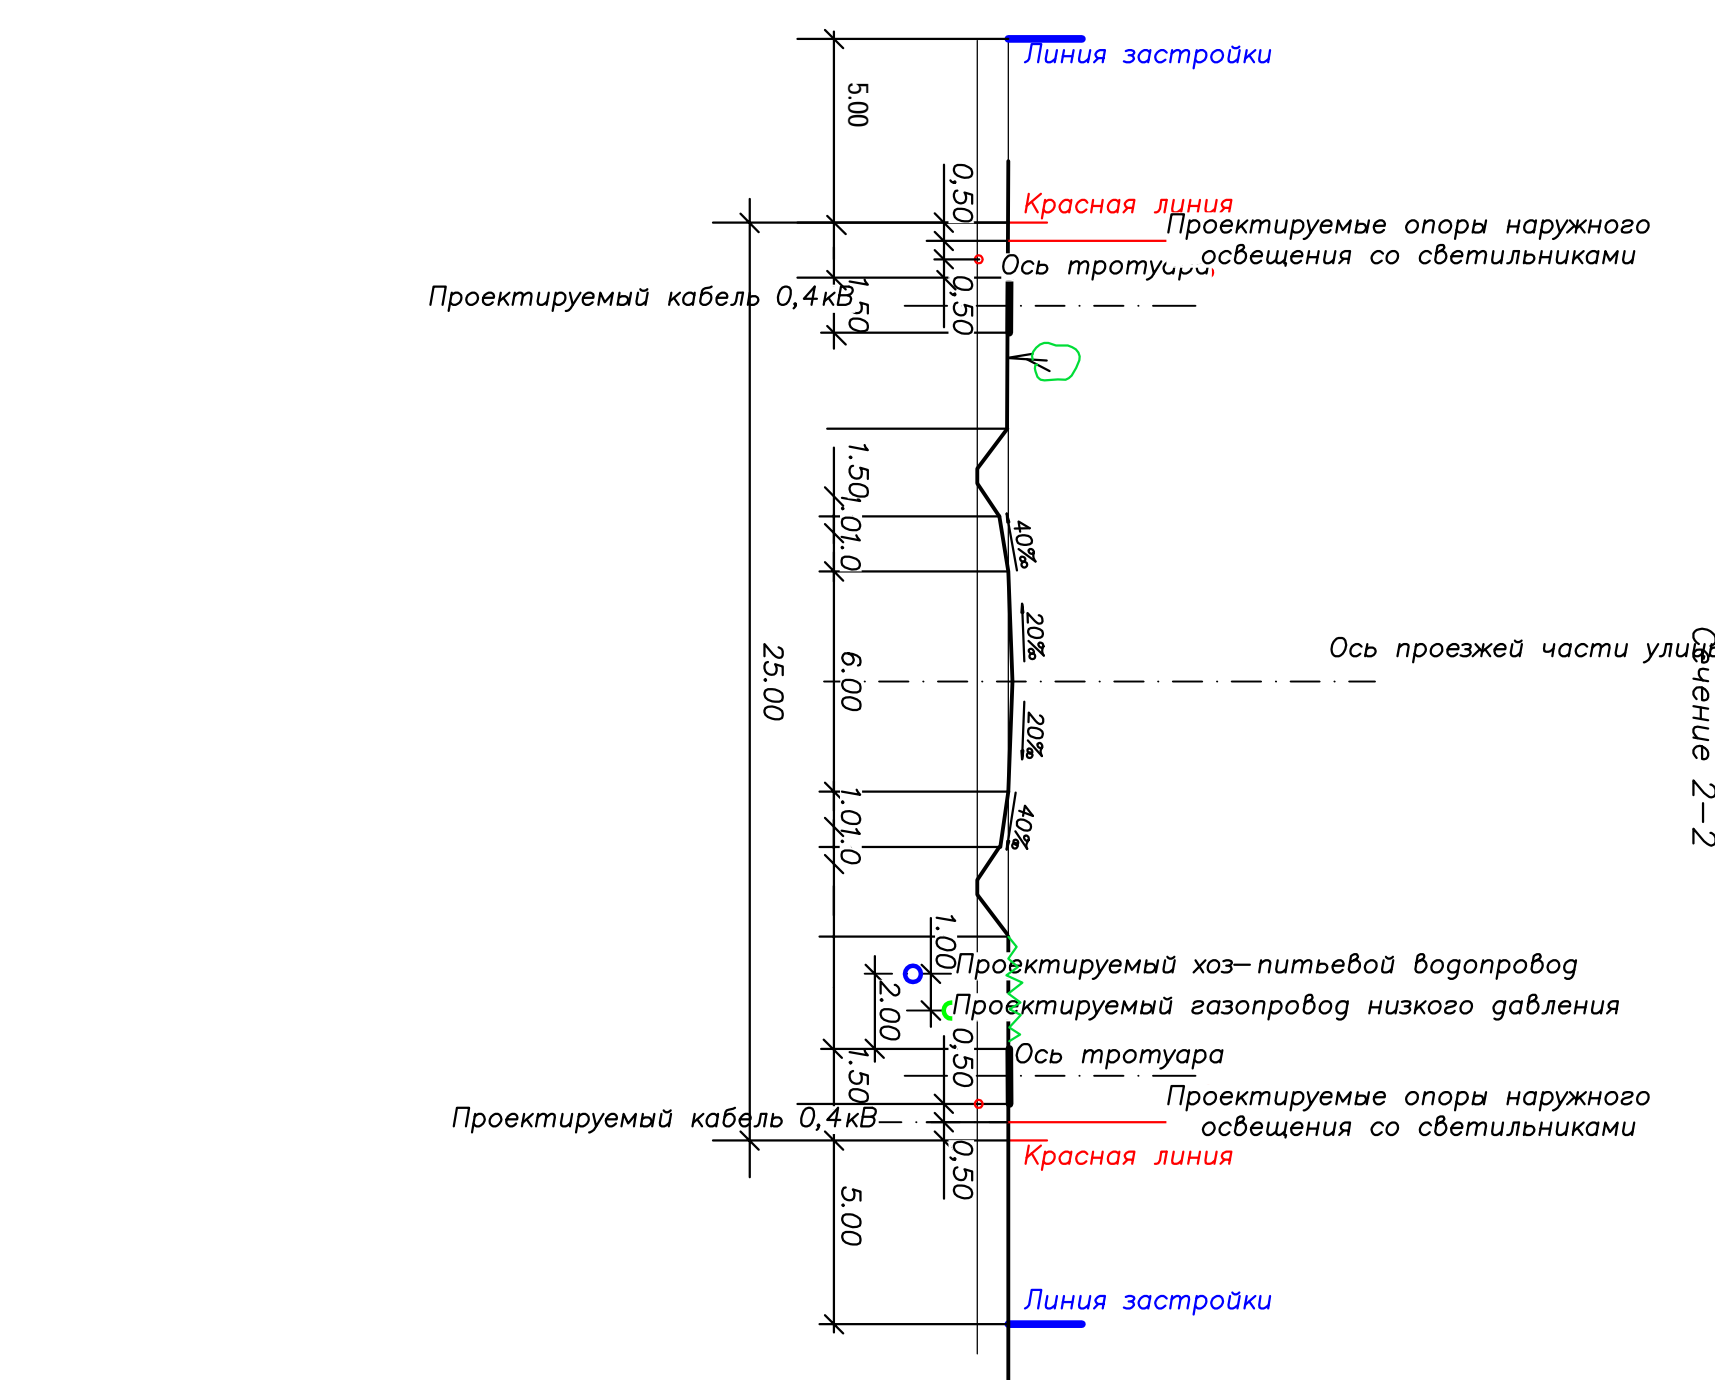

Пл-6