


Схема расположения границ публичного сервитута

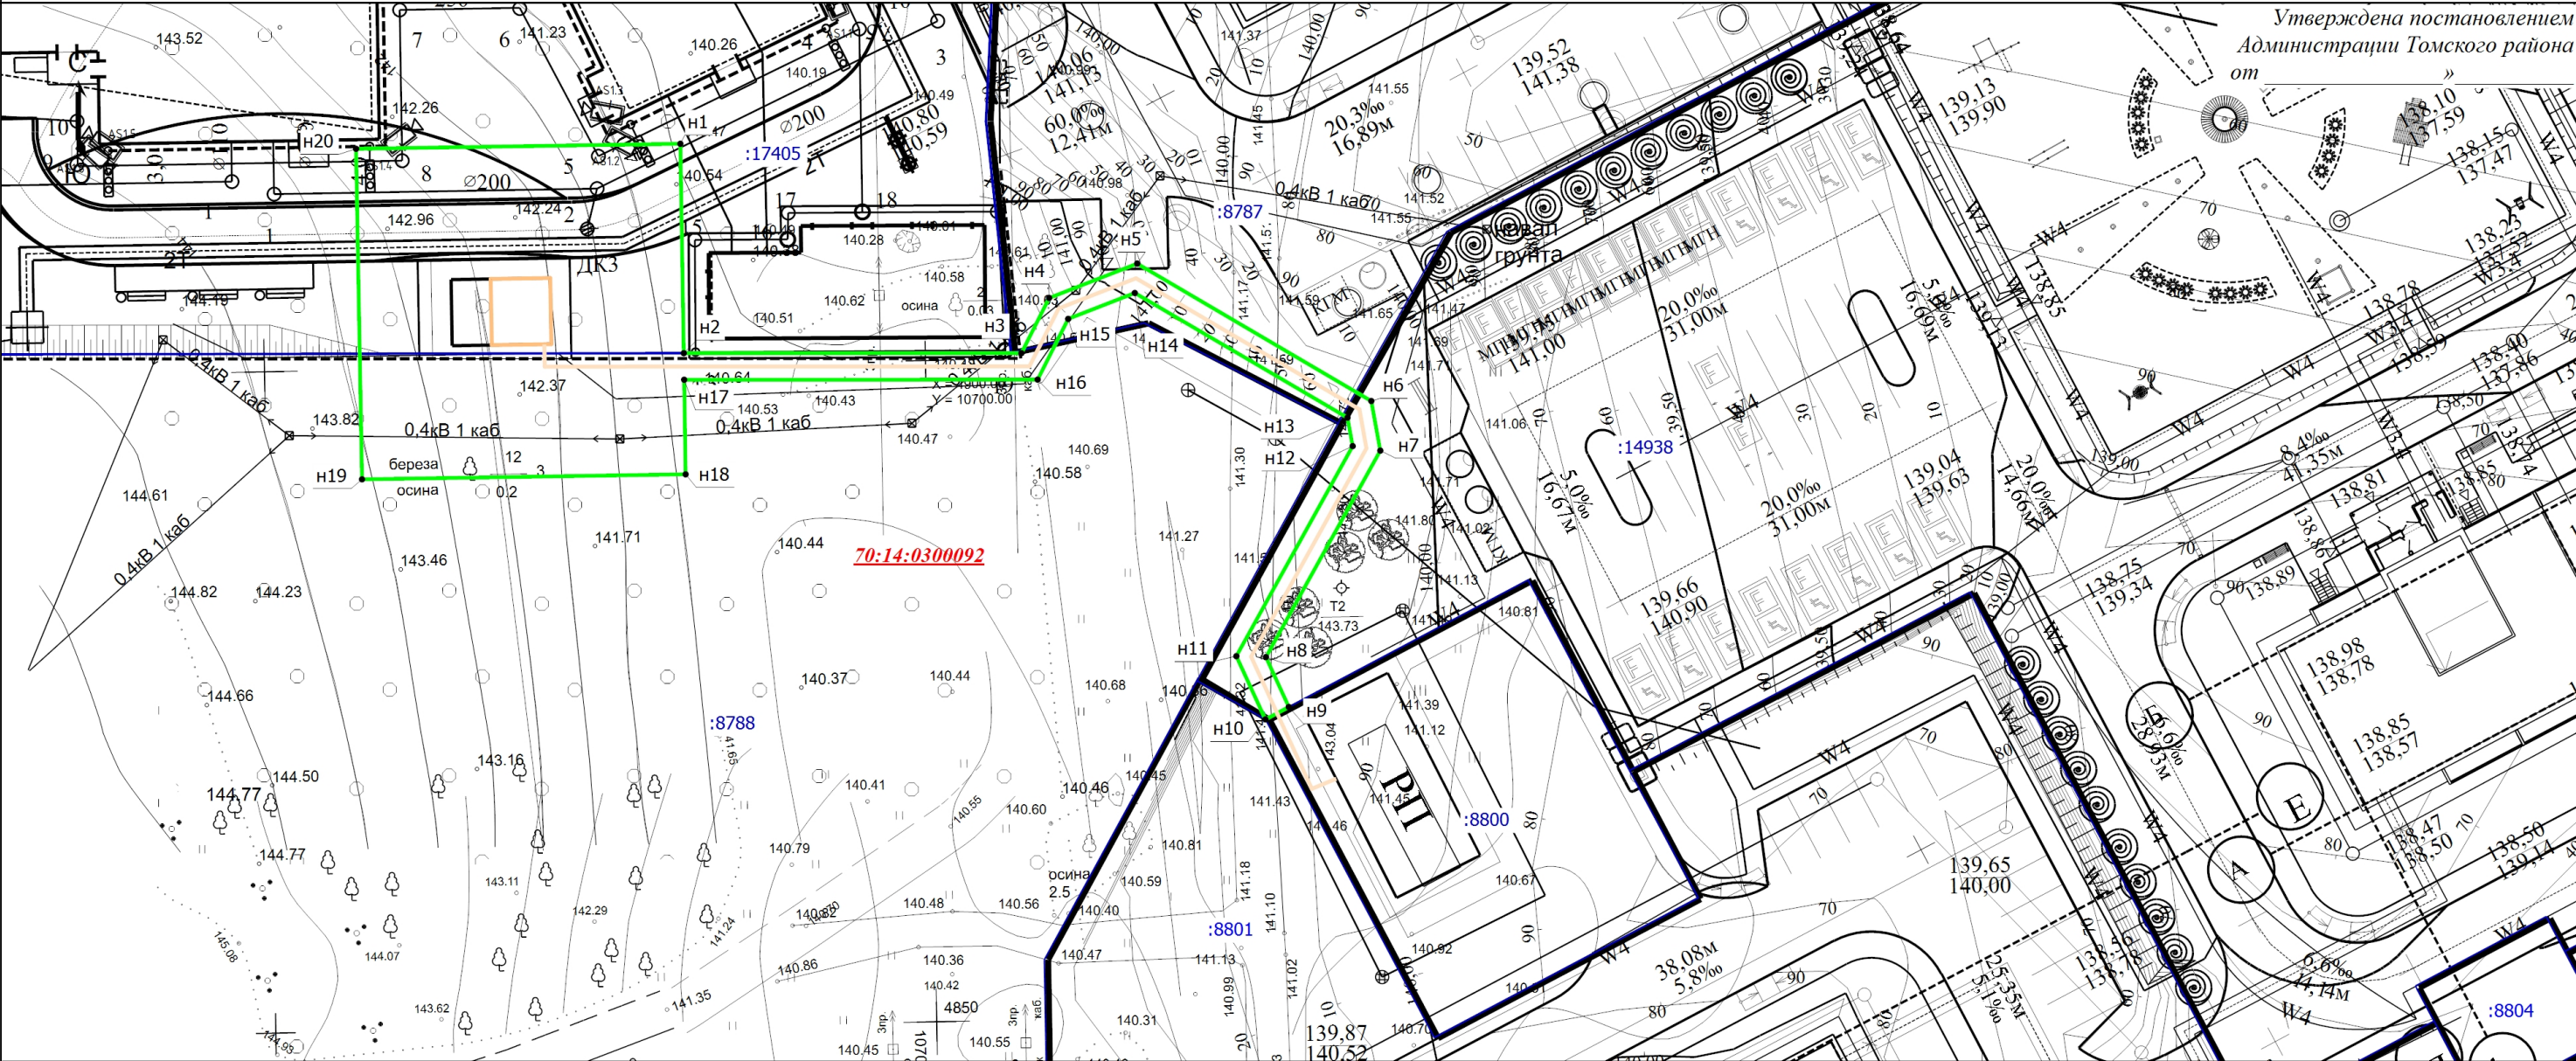

Условные обозначения

- - Характерная точка границы сервитута
- Н1 - Обозначение новой характерной точки
- :8787 - Кадастровый номер земельного участка
- - Граница земельного участка, согласно сведений ЕГРН
- 70:14:0300092 - Номер кадастрового квартала
- - Граница публичного сервитута
- - Проектное местоположение инженерного сооружения
- :3У1 - Номер части земельного участка
- - Характерная точка границы земельного участка, сведения о которой отсутствуют в ЕГРН, местоположение которой определено при кадастровых работах (новая характерная точка)

Подпись \_\_\_\_\_

Дата " \_\_\_\_ " \_\_\_\_ г.

Место для оттиска печати (при наличии) лица, составившего описание местоположения границ объекта