


Перспективные газопроводы низкого Р до 300 мм. в.ст. давления мкр. Ромашка Зонального сельского поселения
Томского района Томской области. Расчетная схема М 1:3000

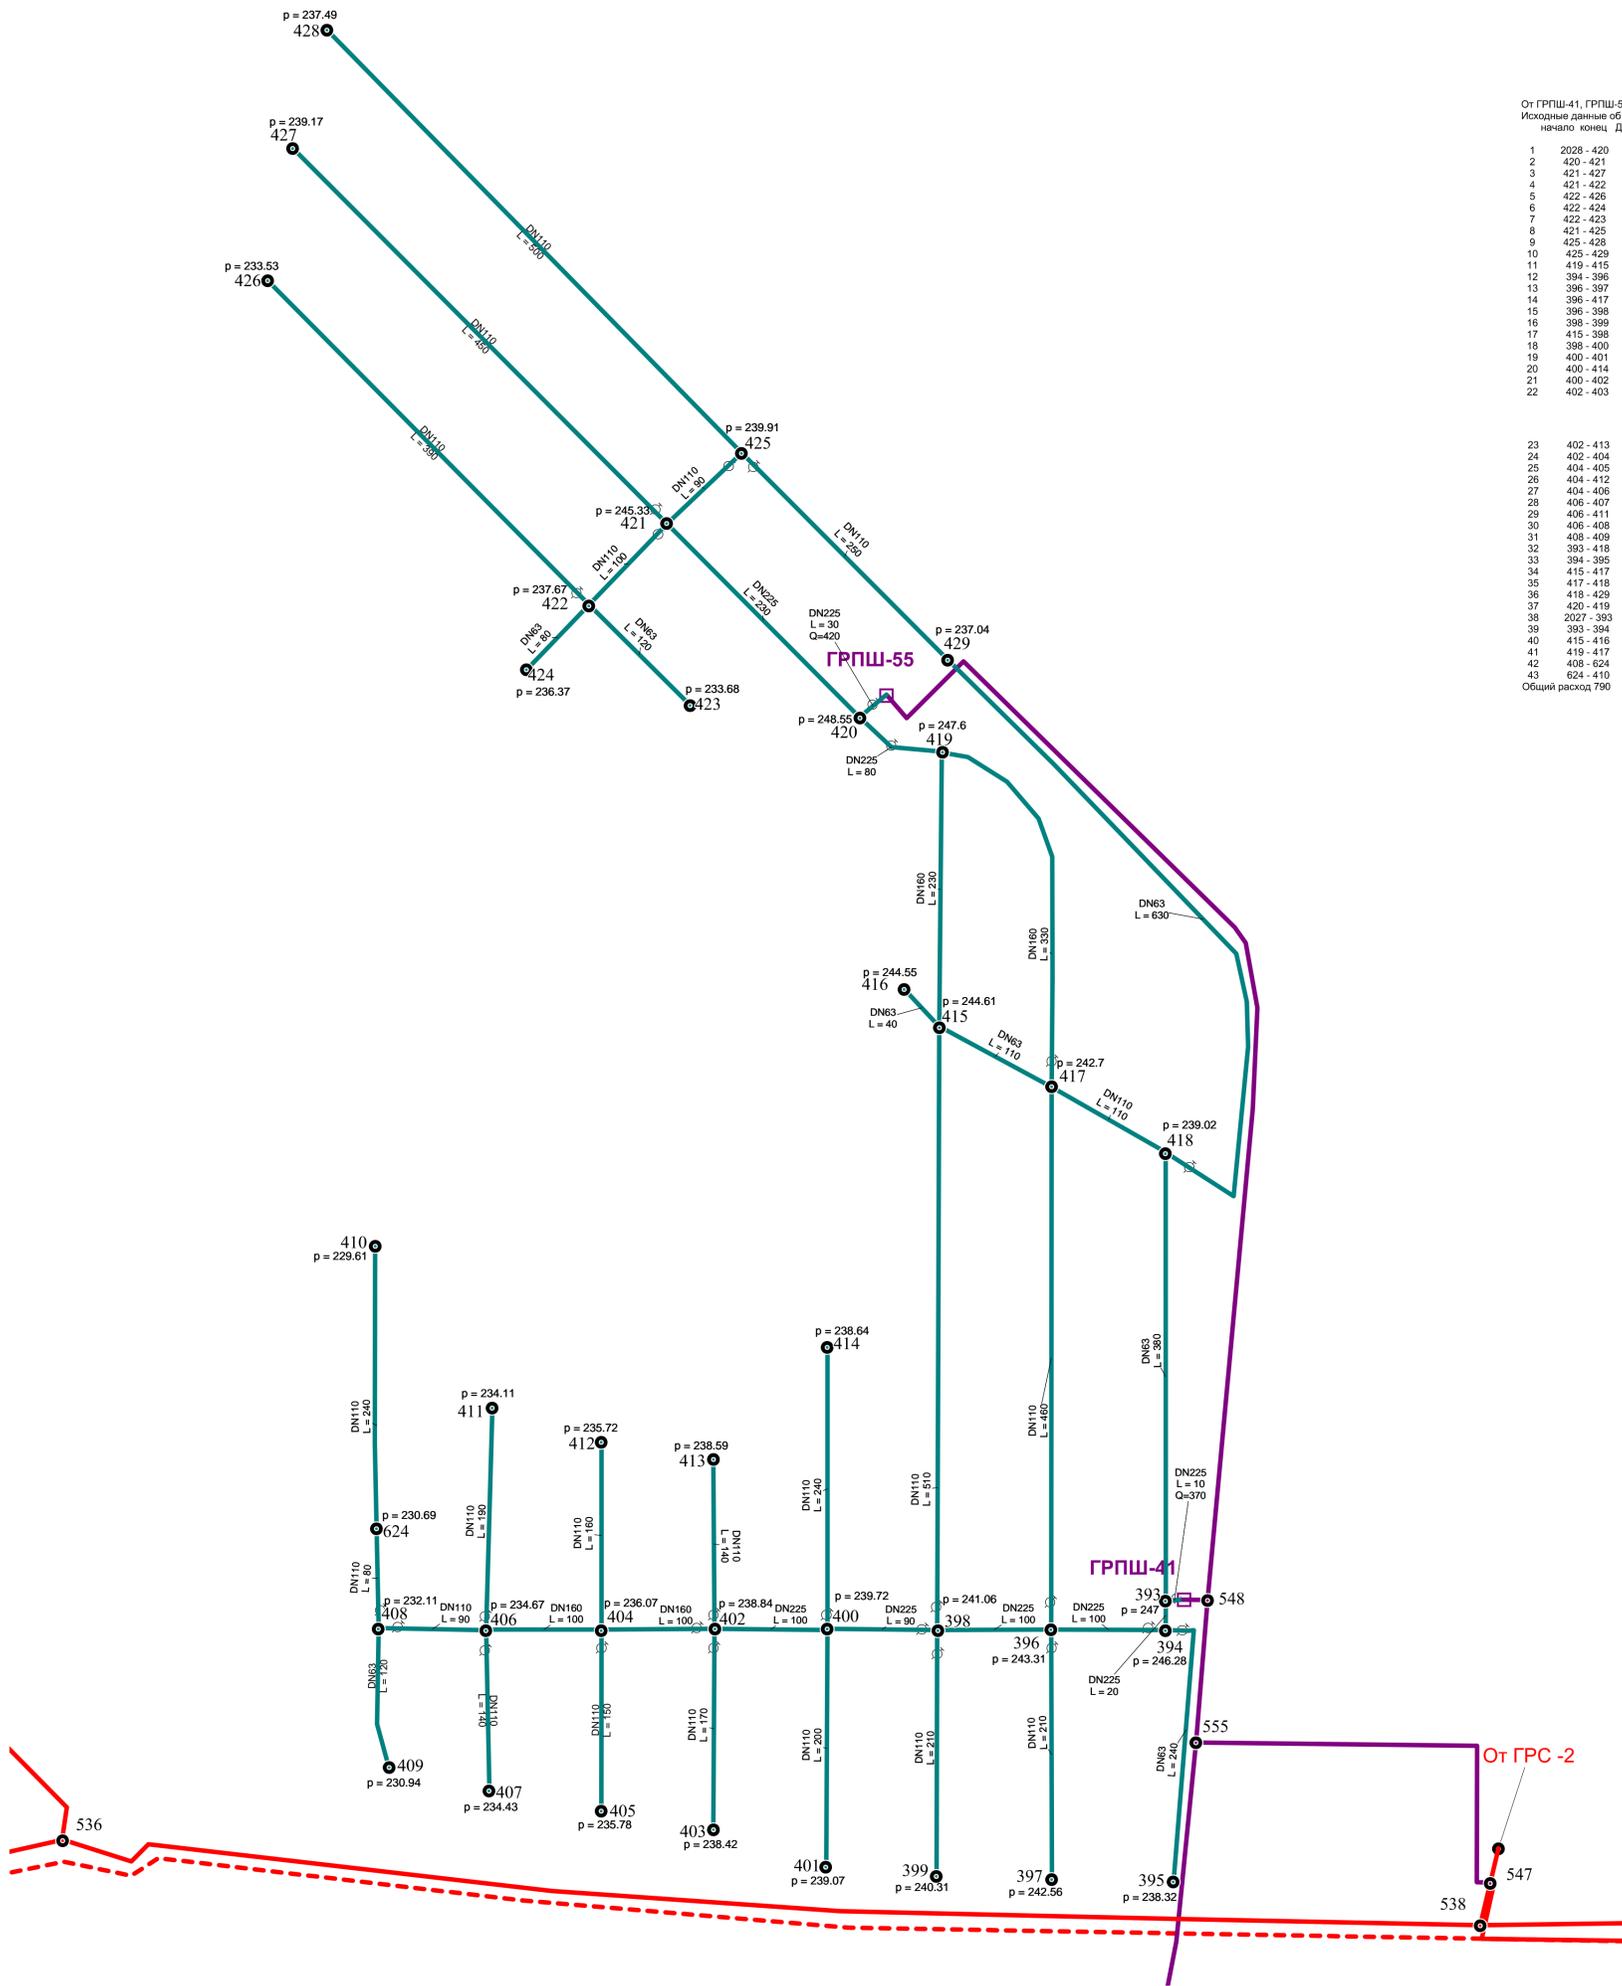

От ГРПШ-41, ГРПШ-55		РЕЗУЛЬТАТЫ РАСЧЕТА				
Исходные данные об участке		Расход	Давления	Размер		
начало	конец	Длина	в начале	в конце	трубы	
1	2028 - 420	30	420.0	250.00	248.55	225
2	420 - 421	230	211.8	248.55	245.33	225
3	421 - 427	450	28.5	245.33	239.17	110
4	421 - 422	100	74.8	245.33	237.67	110
5	422 - 426	390	24.7	237.67	233.53	110
6	422 - 424	80	5.1	237.67	236.37	63
7	422 - 423	120	7.6	237.67	233.68	63
8	421 - 425	90	65.4	245.33	239.91	110
9	425 - 428	500	15.8	239.91	237.49	110
10	425 - 429	250	25.8	239.91	237.04	110
11	419 - 415	230	81.4	247.60	244.61	160
12	394 - 396	100	322.0	246.28	243.31	225
13	396 - 397	210	13.3	243.31	242.56	110
14	396 - 417	460	7.6	243.31	242.70	110
15	396 - 398	100	268.7	243.31	241.06	225
16	398 - 399	210	13.3	241.06	240.31	110
17	415 - 398	510	19.5	244.61	241.06	110
18	398 - 400	90	219.2	241.06	239.72	225
19	400 - 401	200	12.7	239.72	239.07	110
20	400 - 414	240	15.2	239.72	238.84	110
21	400 - 402	100	163.4	239.72	238.84	225
22	402 - 403	170	10.8	238.84	238.42	110
23	402 - 413	140	8.9	238.84	238.59	110
24	402 - 404	100	124.2	238.84	236.07	160
25	404 - 405	150	9.5	236.07	235.76	110
26	404 - 412	160	10.1	236.07	235.72	110
27	404 - 406	100	84.9	236.07	234.67	160
28	406 - 407	140	8.9	234.67	234.43	110
29	406 - 411	190	12.0	234.67	234.11	110
30	406 - 408	90	43.1	234.67	232.11	110
31	408 - 409	120	3.8	232.11	230.94	63
32	393 - 418	380	5.9	247.00	239.02	63
33	394 - 395	240	7.6	246.28	238.32	63
34	415 - 417	110	5.5	244.61	242.70	63
35	417 - 418	110	47.2	242.70	239.02	110
36	418 - 429	630	2.0	239.02	237.04	63
37	420 - 419	80	194.0	248.55	247.60	225
38	2027 - 393	10	370.0	247.38	247.00	225
39	393 - 394	20	338.4	247.00	246.28	225
40	415 - 416	40	1.3	244.61	244.55	63
41	419 - 417	330	87.6	247.60	242.70	160
42	408 - 624	80	32.9	232.11	230.69	160
43	624 - 410	240	15.2	230.69	229.61	110
Общий расход 790						

УСЛОВНЫЕ ОБОЗНАЧЕНИЯ

- Резервный существующий газопровод высокого давления Р до 6 кгс/см²
- Существующий газопровод высокого давления Р до 6 кгс/см²
- Перспективный газопровод высокого давления Р до 6 кгс/см²
- Перспективный газопровод низкого давления Р до 300 мм.в.ст.
- DN63 — Диаметр газопровода из полиэтиленовых труб, мм.
- p=236.27 — Давление газа в газопроводе, (изб.) мм.в.ст.
- Существующий газорегуляционный пункт от газопровода высокого давления
- Перспективный газорегуляционный пункт от газопровода высокого давления
- Q=438 — Расчетный расход газа, м³/час
- L=180 — Длина расчетного участка, м
- Отключающее устройство на газопроводе

						МК №29-СХ			
						Схема газоснабжения Зонального сельского поселения Томского района Томской области			
Изм.	Кол.уч.	Лист	№ док.	Подп.	Дата	Перспективные газопроводы низкого Р до 300 мм.в.ст. давления мкр. Ромашка	Стадия	Лист	Листов
					12.2018		СХ	5	9
Н. контр.									
Проверил									
Исполнил									
						Расчетная схема М 1:3000			
						НФ АО "ГИПРОНИИГАЗ" г. Новосибирск			