

Приложение №1 к распоряжению Департамента
градостроительного развития Томской области
от " " 20 г. №



Условные обозначения:

- условные обозначения:
- 1 — характеристическая точка проектной границы публичного сервитута
 - (оранжевая) — проектная граница публичного сервитута
 - (черная) — ось газопровода
 - 70:14:0300092:24890 — кадастровый номер газопровода
 - (синяя) — граница земельного участка
 - 70:14:0300092:4181 — кадастровый номер земельного участка
 - 70:14:0300092 — номер кадастрового квартала
 - (розовая) — граница кадастрового квартала
 - (зеленая) — граница земельного участка, обремененного публичным сервитутом
 - 70:14:0300092:4177 — кадастровый номер земельного участка, обремененного публичным сервитутом

ДЕПАРТАМЕНТ ГРАДОСТРОИТЕЛЬНОГО РАЗВИТИЯ ТОМСКОЙ ОБЛАСТИ

Местоположение: Российская Федерация, Томская область, Томский муниципальный район,
Зональненское сельское поселение, п. Зональная Станция, ул. Раздольная, ул. Звездная, проезд Кедровый,
проезд Бирюзовый

Кадастровый инженер ООО "Газпром газораспределение
Сибирь"

Ж.Е. Макажанова



Масштаб 1:1000



1

ось газопровода

00 кадастровый ном

граница земельного участка

номер кадастрового квартала


граница земельного участка, об

кадастровый номер земельного

кадастровый номер земельного участка, обремененного публичным сервитутом

СХЕМА РАСПОЛОЖЕНИЯ ГРАНИЦ ПУБЛИЧНОГО СЕРВИТУТА

Масштаб 1:1000

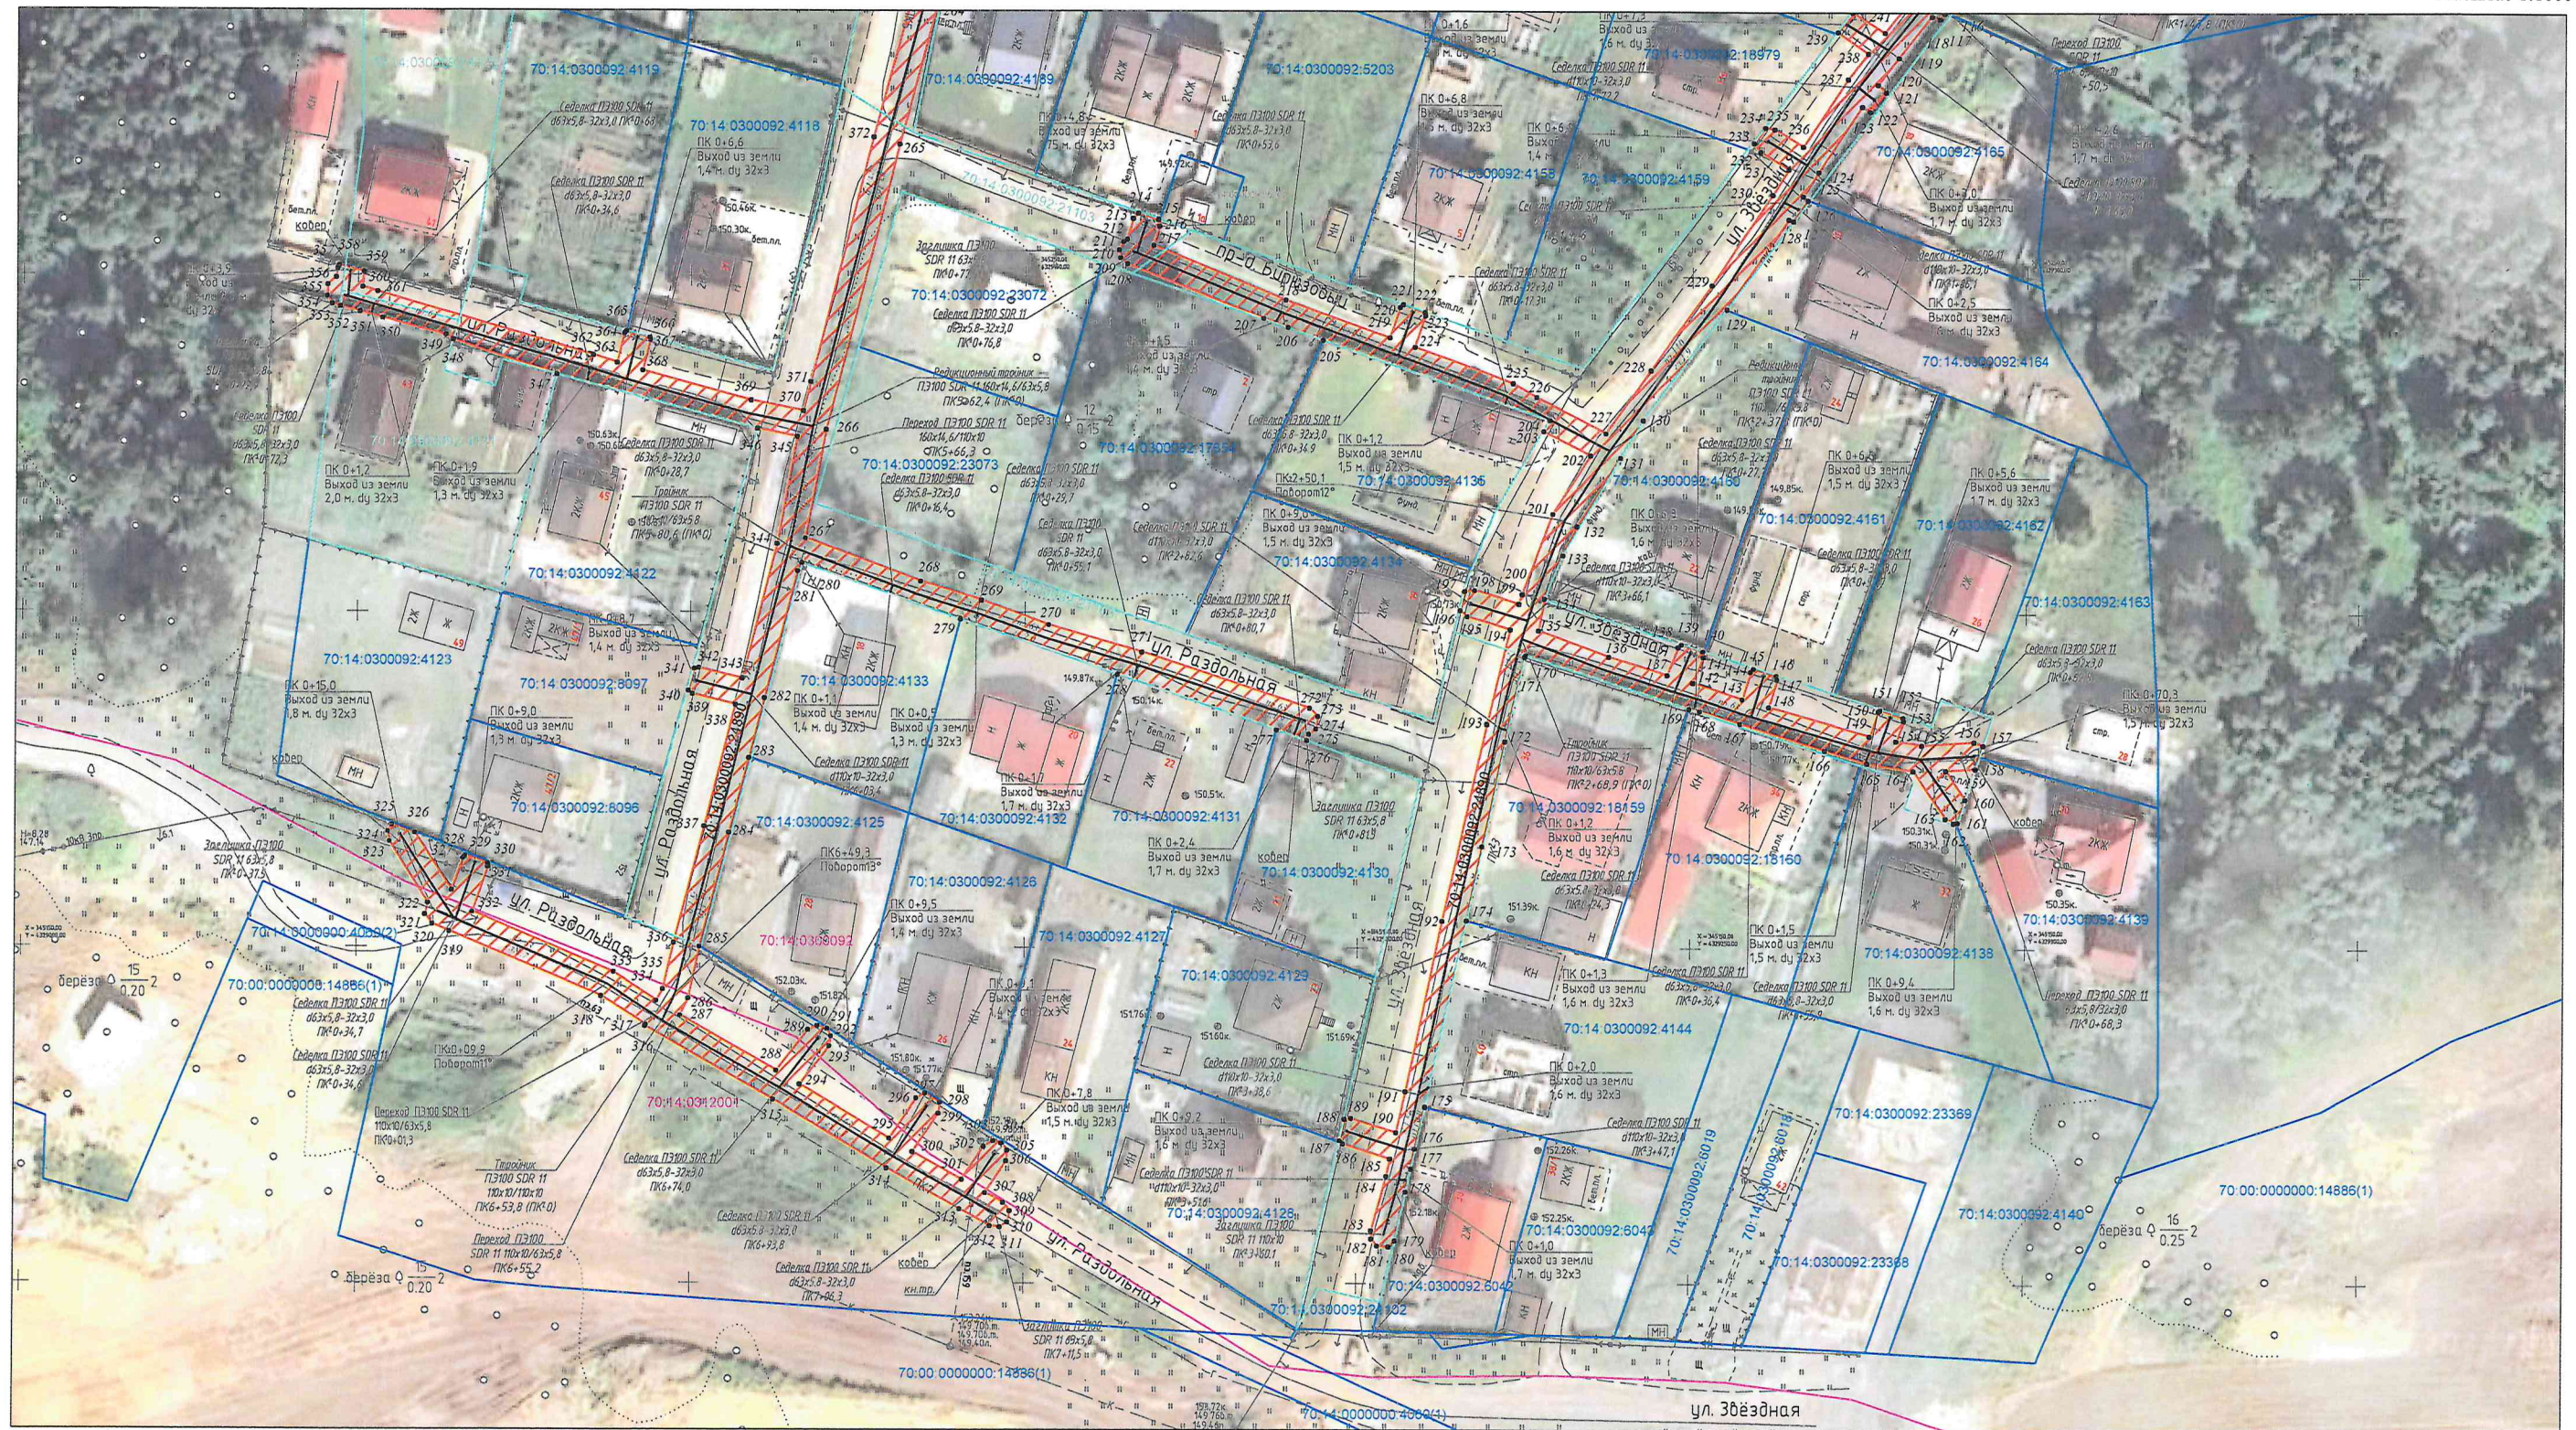

Условные обозначения:

- 1 — характерная точка проектной границы публичного сервитута
- — проектная граница публичного сервитута
- — ось газопровода

70:14:0300092:24890 кадастровый номер газопровода

— — граница земельного участка

70:14:0300092:4181 кадастровый номер земельного участка

70:14:0300092 — номер кадастрового квартала

— — граница кадастрового квартала

— — граница земельного участка, обремененного публичным сервитутом

70:14:0300092:4177 кадастровый номер земельного участка, обремененного публичным сервитутом

Площадь публичного сервитута: 7388 м2		
Система координат МСК-70, зона 4		
Средняя квадратическая погрешность: 0,10 м		
Метод определения координат характерных точек: картометрический метод		
Обозначение характерных точек границ	Координаты, м	
	Х	У
1	345569,79	4328971,13
2	345570,74	4328971,33
3	345571,56	4328972,06
4	345571,79	4328973,69
5	345569,25	4328982,86
6	345563,37	4329004,39
7	345561,75	4329011,55
8	345559,95	4329017,80
9	345557,55	4329027,14
10	345558,46	4329043,73
11	345562,99	4329077,54
12	345564,21	4329093,84
13	345564,52	4329121,50
14	345565,40	4329137,04
15	345566,09	4329145,67
16	345565,61	4329150,69
17	345565,49	4329150,86
18	345564,69	4329155,47
19	345561,47	4329183,45
20	345560,13	4329193,48
21	345557,97	4329193,42
22	345550,33	4329192,00
23	345550,01	4329193,84
24	345546,12	4329193,37
25	345546,39	4329191,32
26	345526,14	4329188,13
27	345525,55	4329190,71
28	345521,72	4329190,02
29	345522,16	4329187,61
30	345500,95	4329185,35
31	345500,73	4329186,68
32	345496,81	4329186,07
33	345496,98	4329184,88
34	345463,03	4329180,33
35	345462,28	4329179,56
36	345447,14	4329176,40
37	345429,57	4329172,94
38	345423,58	4329171,77
39	345417,87	4329170,77
40	345416,06	4329170,90
41	345408,64	4329169,51
42	345405,48	4329169,03
43	345394,88	4329166,13
44	345394,43	4329165,95
45	345389,54	4329164,77
46	345356,89	4329155,06
47	345355,97	4329154,71

48	345355,73	4329155,41
49	345351,94	4329154,22
50	345349,63	4329160,02
51	345347,07	4329167,05
52	345343,77	4329177,16
53	345335,07	4329202,46
54	345332,56	4329210,38
55	345336,70	4329211,60
56	345337,02	4329211,97
57	345335,82	4329215,41
58	345335,56	4329215,44
59	345331,28	4329214,17
60	345326,91	4329226,30
61	345323,76	4329235,12
62	345315,83	4329256,68
63	345310,10	4329270,42
64	345315,57	4329272,44
65	345315,85	4329272,76
66	345314,65	4329276,13
67	345314,19	4329276,20
68	345308,60	4329274,13
69	345304,83	4329283,90
70	345301,20	4329289,31
71	345308,03	4329293,62
72	345331,24	4329310,78
73	345340,22	4329316,64
74	345355,47	4329324,89
75	345369,55	4329329,34
76	345371,58	4329322,84
77	345372,68	4329322,95
78	345374,11	4329323,31
79	345376,10	4329324,19
80	345374,27	4329330,36
81	345387,36	4329332,40
82	345391,81	4329333,14
83	345415,10	4329335,67
84	345415,55	4329330,83
85	345415,85	4329330,49
86	345419,34	4329330,70
87	345419,53	4329331,21
88	345419,08	4329336,04
89	345430,75	4329336,94
90	345447,93	4329339,07
91	345451,43	4329339,25
92	345455,71	4329336,74
93	345457,09	4329336,52
94	345456,85	4329340,67
95	345452,42	4329343,31
96	345447,63	4329342,74
97	345439,71	4329341,85
98	345430,55	4329340,81
99	345428,05	4329340,53
100	345416,72	4329339,88
101	345391,27	4329337,11

102	345386,72	4329336,35
103	345370,40	4329333,80
104	345353,90	4329328,58
105	345340,13	4329321,14
106	345338,91	4329323,18
107	345336,86	4329322,32
108	345335,51	4329321,19
109	345336,69	4329319,11
110	345328,96	4329314,06
111	345305,77	4329296,92
112	345297,33	4329291,59
113	345295,41	4329290,23
114	345292,20	4329287,94
115	345291,02	4329289,26
116	345289,42	4329287,24
117	345288,55	4329286,61
118	345288,96	4329285,51
119	345282,78	4329280,55
120	345278,75	4329277,42
121	345277,67	4329278,65
122	345274,78	4329276,25
123	345275,50	4329275,09
124	345265,75	4329268,57
125	345262,10	4329266,31
126	345261,47	4329267,01
127	345258,43	4329264,82
128	345258,71	4329264,15
129	345245,24	4329255,05
130	345228,65	4329242,55
131	345223,05	4329239,18
132	345212,90	4329232,71
133	345208,52	4329230,65
134	345202,07	4329227,92
135	345197,34	4329227,06
136	345193,47	4329237,56
137	345190,76	4329246,37
138	345194,92	4329248,01
139	345195,31	4329248,46
140	345194,29	4329251,64
141	345193,44	4329251,73
142	345189,59	4329250,20
143	345187,20	4329257,71
144	345191,31	4329258,88
145	345191,78	4329259,29
146	345190,75	4329262,63
147	345190,21	4329262,72
148	345186,04	4329261,54
149	345181,75	4329276,60
150	345185,42	4329277,95
151	345185,64	4329278,20
152	345184,52	4329281,63
153	345184,04	4329281,71
154	345181,05	4329280,61
155	345180,45	4329284,46

156	345180,92	4329292,10
157	345180,40	4329293,39
158	345176,92	4329292,27
159	345176,65	4329287,94
160	345172,34	4329290,79
161	345168,88	4329289,68
162	345168,82	4329289,11
163	345169,49	4329287,88
164	345176,60	4329283,18
165	345177,69	4329276,28
166	345179,62	4329269,94
167	345183,58	4329257,38
168	345185,38	4329251,23
169	345185,70	4329249,67
170	345193,62	4329225,14
171	345193,37	4329225,01
172	345180,80	4329222,13
173	345165,11	4329218,54
174	345154,07	4329216,33
175	345126,26	4329210,15
176	345120,05	4329208,62
177	345117,07	4329208,04
178	345113,64	4329207,28
179	345106,40	4329205,67
180	345105,50	4329204,81
181	345105,63	4329203,09
182	345106,68	4329202,24
183	345107,87	4329202,20
184	345115,99	4329204,42
185	345118,58	4329204,96
186	345120,83	4329197,92
187	345121,33	4329197,42
188	345124,51	4329198,17
189	345124,65	4329199,14
190	345122,51	4329205,82
191	345128,63	4329207,22
192	345154,01	4329212,61
193	345183,38	4329219,23
194	345197,49	4329222,90
195	345199,43	4329216,20
196	345200,32	4329215,12
197	345203,13	4329215,82
198	345203,27	4329217,30
199	345201,33	4329224,14
200	345202,72	4329224,58
201	345214,72	4329229,12
202	345223,39	4329234,71
203	345227,01	4329227,72
204	345228,64	4329228,61
205	345240,49	4329194,57
206	345242,43	4329189,23
207	345243,75	4329185,52
208	345251,88	4329165,31
209	345252,78	4329164,31

210	345253,96	4329164,08
211	345255,19	4329164,71
212	345255,55	4329165,25
213	345258,62	4329166,13
214	345259,37	4329166,87
215	345258,47	4329169,79
216	345257,46	4329169,97
217	345254,64	4329169,12
218	345246,51	4329188,91
219	345240,87	4329204,47
220	345245,42	4329205,97
221	345245,81	4329206,42
222	345244,61	4329209,68
223	345244,18	4329209,77
224	345239,52	4329208,21
225	345234,10	4329223,14
226	345232,09	4329226,62
227	345226,73	4329236,97
228	345236,14	4329243,72
229	345248,84	4329252,80
230	345262,34	4329261,76
231	345266,16	4329264,12
232	345268,71	4329259,93
233	345270,06	4329259,01
234	345272,32	4329260,69
235	345272,13	4329262,01
236	345269,53	4329266,29
237	345279,56	4329272,99
238	345283,38	4329275,95
239	345286,57	4329271,41
240	345289,54	4329273,60
241	345286,54	4329278,43
242	345292,69	4329283,37
243	345297,88	4329287,07
244	345301,10	4329282,28
245	345302,69	4329283,38
246	345315,54	4329246,46
247	345320,00	4329233,76
248	345323,15	4329224,94
249	345328,13	4329211,10
250	345330,81	4329203,08
251	345331,41	4329201,34
252	345332,39	4329199,32
253	345338,42	4329182,00
254	345340,59	4329175,78
255	345343,77	4329165,94
256	345346,36	4329158,73
257	345348,50	4329152,44
258	345344,43	4329151,22
259	345340,98	4329150,18
260	345321,37	4329143,27
261	345309,56	4329140,69
262	345295,82	4329137,79
263	345292,43	4329137,09

264	345290,19	4329136,63
265	345269,63	4329131,03
266	345227,13	4329120,12
267	345210,96	4329117,07
268	345204,55	4329134,31
269	345201,76	4329143,41
270	345198,12	4329153,55
271	345194,05	4329167,54
272	345185,73	4329192,68
273	345184,47	4329193,95
274	345182,65	4329193,67
275	345181,89	4329192,55
276	345180,94	4329192,20
277	345182,49	4329187,69
278	345190,74	4329163,96
279	345198,98	4329140,29
280	345207,25	4329116,55
281	345206,06	4329115,93
282	345187,13	4329111,00
283	345178,25	4329108,67
284	345167,06	4329105,78
285	345150,07	4329101,38
286	345142,41	4329099,70
287	345139,86	4329098,47
288	345131,64	4329112,90
289	345137,75	4329117,62
290	345138,36	4329119,03
291	345137,91	4329120,45
292	345136,82	4329121,02
293	345135,31	4329120,78
294	345129,60	4329116,38
295	345121,57	4329129,83
296	345127,56	4329133,85
297	345128,31	4329135,21
298	345126,93	4329137,39
299	345125,34	4329137,17
300	345119,57	4329133,31
301	345115,46	4329140,69
302	345120,43	4329143,95
303	345121,24	4329145,35
304	345120,92	4329146,53
305	345119,80	4329147,43
306	345118,23	4329147,29
307	345113,51	4329144,19
308	345112,03	4329146,85
309	345110,76	4329147,81
310	345109,09	4329147,47
311	345108,34	4329146,35
312	345108,54	4329144,89
313	345111,06	4329140,36
314	345117,15	4329129,44
315	345127,31	4329112,41
316	345138,24	4329093,23
317	345138,47	4329093,34

318	345142,75	4329086,64
319	345152,30	4329063,90
320	345153,40	4329061,39
321	345154,82	4329060,28
322	345156,58	4329060,72
323	345165,68	4329054,79
324	345167,17	4329054,56
325	345168,18	4329055,20
326	345166,99	4329058,71
327	345158,47	4329064,26
328	345163,25	4329065,92
329	345163,58	4329066,26
330	345162,44	4329069,67
331	345161,94	4329069,70
332	345155,19	4329067,36
333	345146,29	4329088,54
334	345142,06	4329094,93
335	345143,77	4329095,91
336	345150,72	4329097,57
337	345168,01	4329102,08
338	345186,15	4329106,70
339	345187,74	4329100,24
340	345188,25	4329099,68
341	345191,49	4329100,54
342	345191,62	4329101,20
343	345190,02	4329107,69
344	345210,11	4329112,83
345	345226,05	4329115,85
346	345227,27	4329109,93
347	345235,30	4329079,82
348	345240,40	4329064,26
349	345241,13	4329063,17
350	345243,67	4329053,58
351	345244,57	4329050,17
352	345245,34	4329047,29
353	345245,74	4329046,12
354	345246,88	4329045,36
355	345248,60	4329045,44
356	345249,67	4329046,71
357	345251,04	4329046,91
358	345251,49	4329047,12
359	345250,50	4329050,80
360	345248,24	4329050,60
361	345247,57	4329052,80
362	345238,19	4329085,25
363	345237,05	4329088,86
364	345241,39	4329089,94
365	345241,72	4329090,21
366	345240,74	4329093,75
367	345240,43	4329093,82
368	345235,92	4329092,70
369	345231,45	4329108,91
370	345229,88	4329116,75
371	345234,24	4329117,82

372	345270,66	4329127,16
373	345295,57	4329133,95
374	345317,90	4329139,13
375	345321,29	4329128,39
376	345326,03	4329110,54
377	345331,46	4329092,31
378	345327,70	4329091,14
379	345326,73	4329090,32
380	345327,53	4329087,43
381	345328,90	4329087,32
382	345332,67	4329088,50
383	345336,17	4329078,03
384	345336,61	4329077,39
385	345330,71	4329076,26
386	345330,17	4329075,92
387	345330,90	4329072,43
388	345331,45	4329072,34
389	345339,23	4329073,81
390	345341,19	4329071,95
391	345344,51	4329072,70
392	345344,28	4329074,43
393	345341,75	4329076,94
394	345340,10	4329079,37
395	345338,92	4329079,04
396	345335,48	4329091,52
397	345334,27	4329096,13
398	345329,88	4329111,62
399	345325,10	4329129,50
400	345321,78	4329140,13
401	345342,03	4329146,97
402	345346,87	4329148,40
403	345346,66	4329140,64
404	345347,11	4329139,76
405	345350,67	4329140,80
406	345350,95	4329149,74
407	345357,04	4329151,63
408	345371,01	4329154,88
409	345386,77	4329160,40
410	345395,74	4329163,44
411	345400,53	4329164,36
412	345407,58	4329165,33
413	345409,51	4329157,33
414	345410,52	4329157,54
415	345416,80	4329135,01
416	345423,25	4329111,86
417	345428,84	4329091,81
418	345428,30	4329090,53
419	345426,74	4329090,20
420	345425,53	4329089,35
421	345426,32	4329086,52
422	345427,56	4329086,28
423	345429,27	4329086,64
424	345429,74	4329084,52
425	345430,13	4329083,98

426	345434,44	4329085,16
427	345434,70	4329084,29
428	345442,98	4329080,66
429	345444,64	4329080,81
430	345445,50	4329081,78
431	345445,55	4329083,17
432	345444,58	4329084,32
433	345432,68	4329089,54
434	345426,84	4329112,20
435	345421,41	4329131,08
436	345426,80	4329132,49
437	345425,71	4329136,29
438	345421,25	4329135,20
439	345421,16	4329135,51
440	345425,53	4329136,99
441	345424,50	4329140,78
442	345419,06	4329139,06
443	345417,20	4329145,21
444	345413,33	4329158,50
445	345411,44	4329165,90
446	345419,38	4329167,45
447	345461,14	4329175,97
448	345462,32	4329169,87
449	345463,25	4329168,73
450	345465,82	4329169,10
451	345466,24	4329170,63
452	345465,15	4329176,64
453	345499,48	4329181,18
454	345524,88	4329183,88
455	345549,04	4329187,69
456	345556,49	4329189,07
457	345557,13	4329183,39
458	345557,90	4329182,03
459	345558,93	4329181,62
460	345560,47	4329163,94
461	345561,11	4329157,59
462	345562,07	4329150,54
463	345562,09	4329145,83
464	345561,40	4329137,32
465	345560,52	4329121,64
466	345560,22	4329094,01
467	345559,01	4329077,95
468	345554,48	4329044,10
469	345553,53	4329026,74
470	345556,09	4329016,74
471	345557,88	4329010,55
472	345559,49	4329003,43
473	345567,31	4328974,75
474	345567,95	4328972,57
475	345568,65	4328971,54
1	345569,79	4328971,13