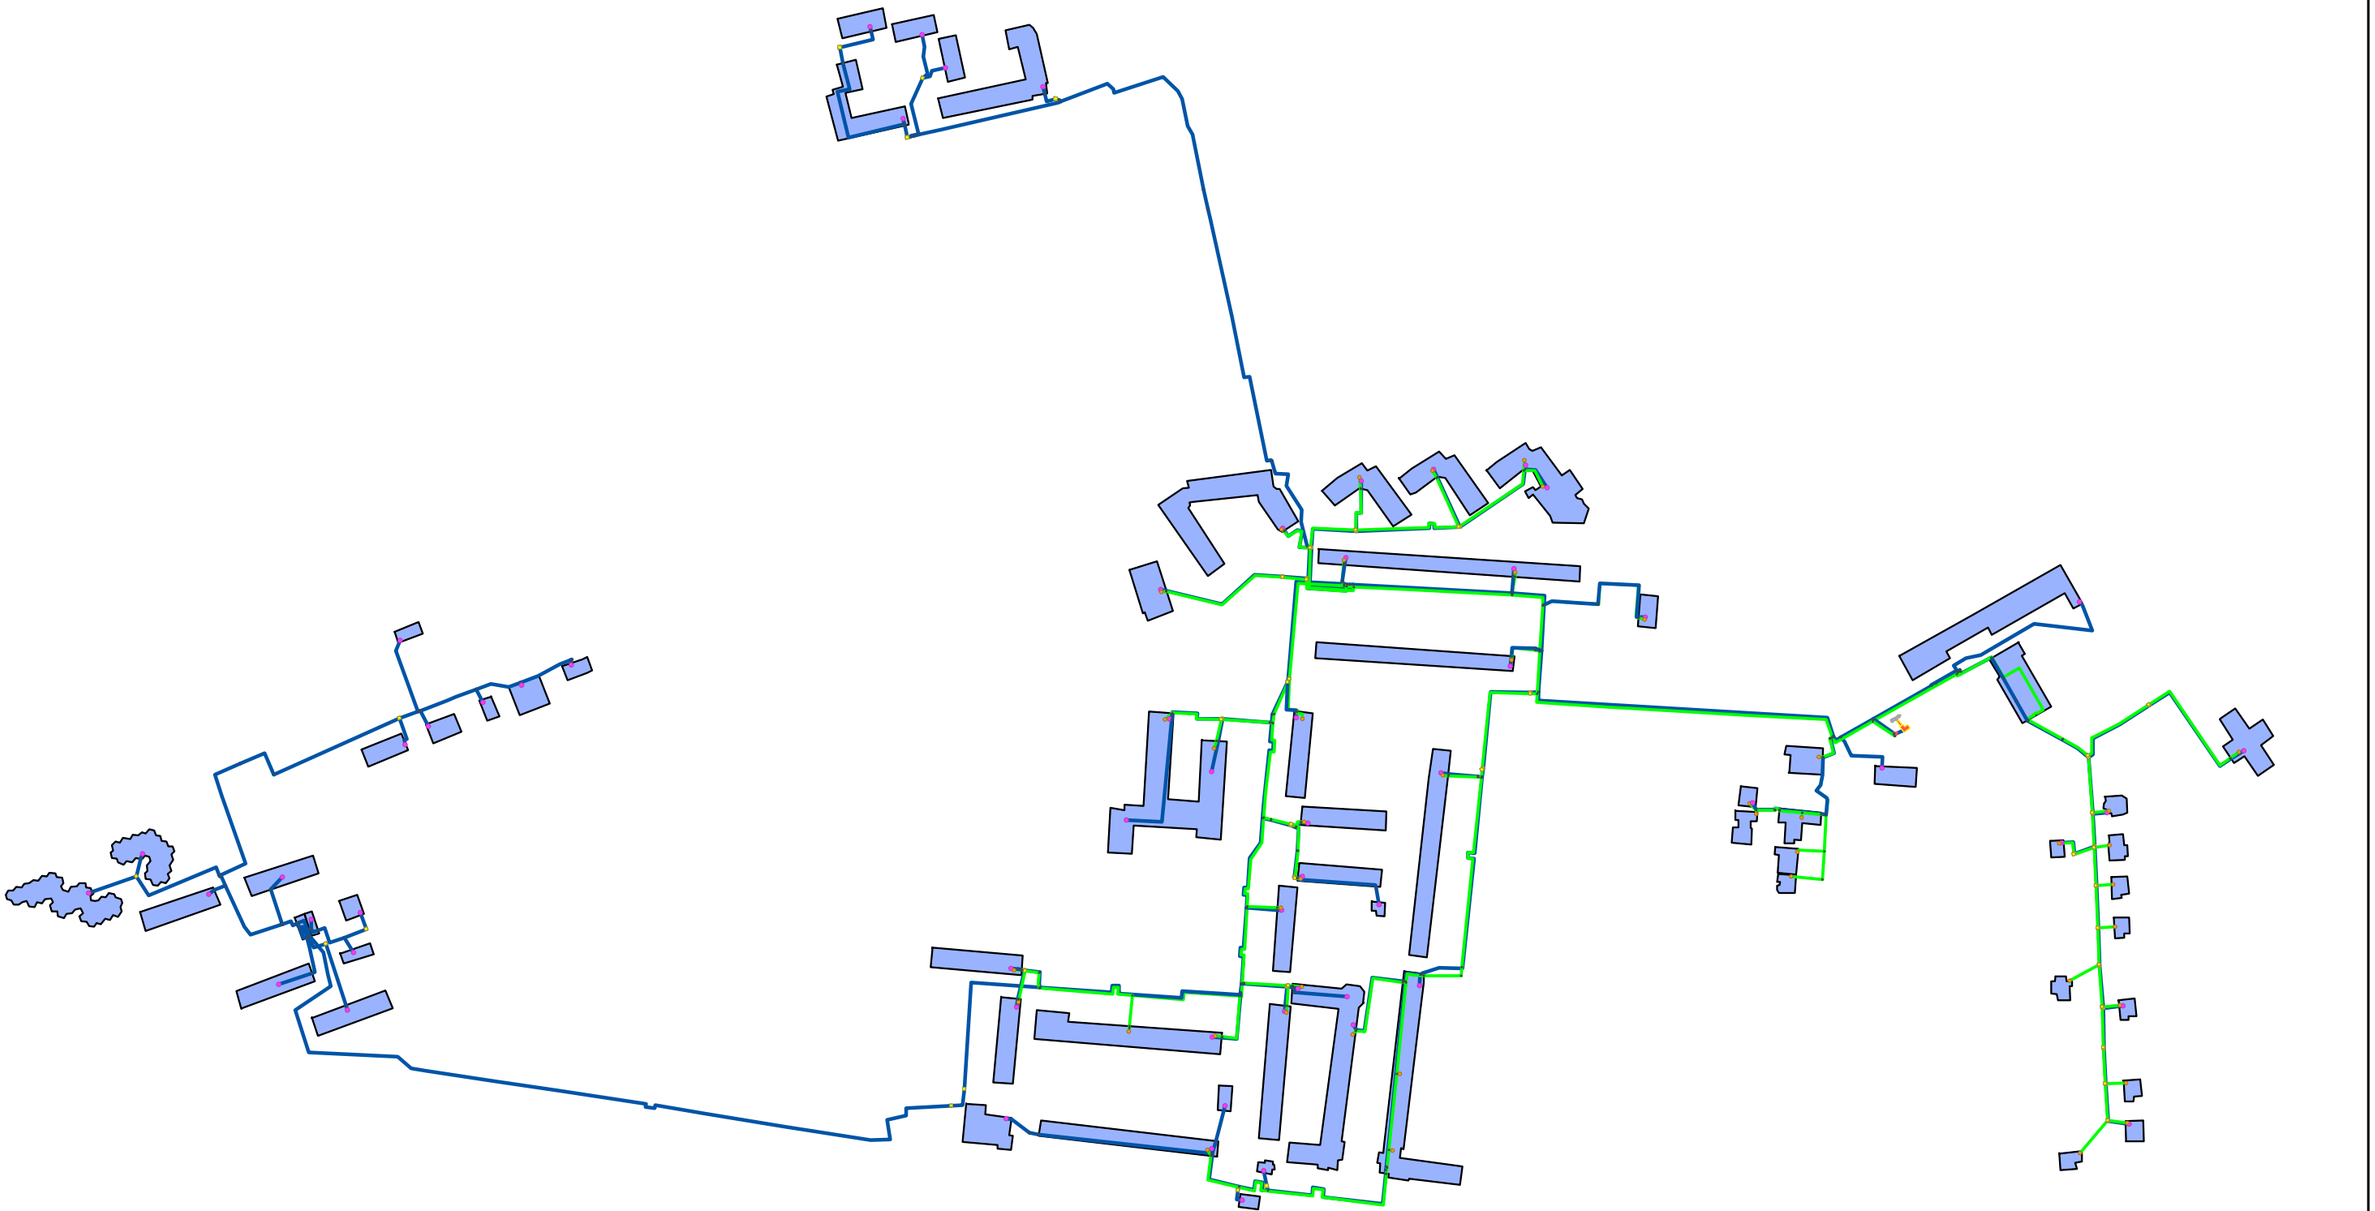

Условные обозначения

- Узел
- Разветвление
- Потребитель ТС
- Потребитель ГВС
- Участки ГВС
- Участки ТС
- Тепловая камера

Изм.	Кол.у	Лист	№ до	Подп.	Дата

Схема сети ТС и ГВС Зональненского сельского поселения. Положение на 2025 год

Стадия	Лист	Листов

Взам. инв. №

Подп. и дата

Инв. № подл.