Существующие и перспективные газопроводы высокого Р до 6 кгс/см2 давления Зональненского сельского поселения Томского района
Карта М 1:5000

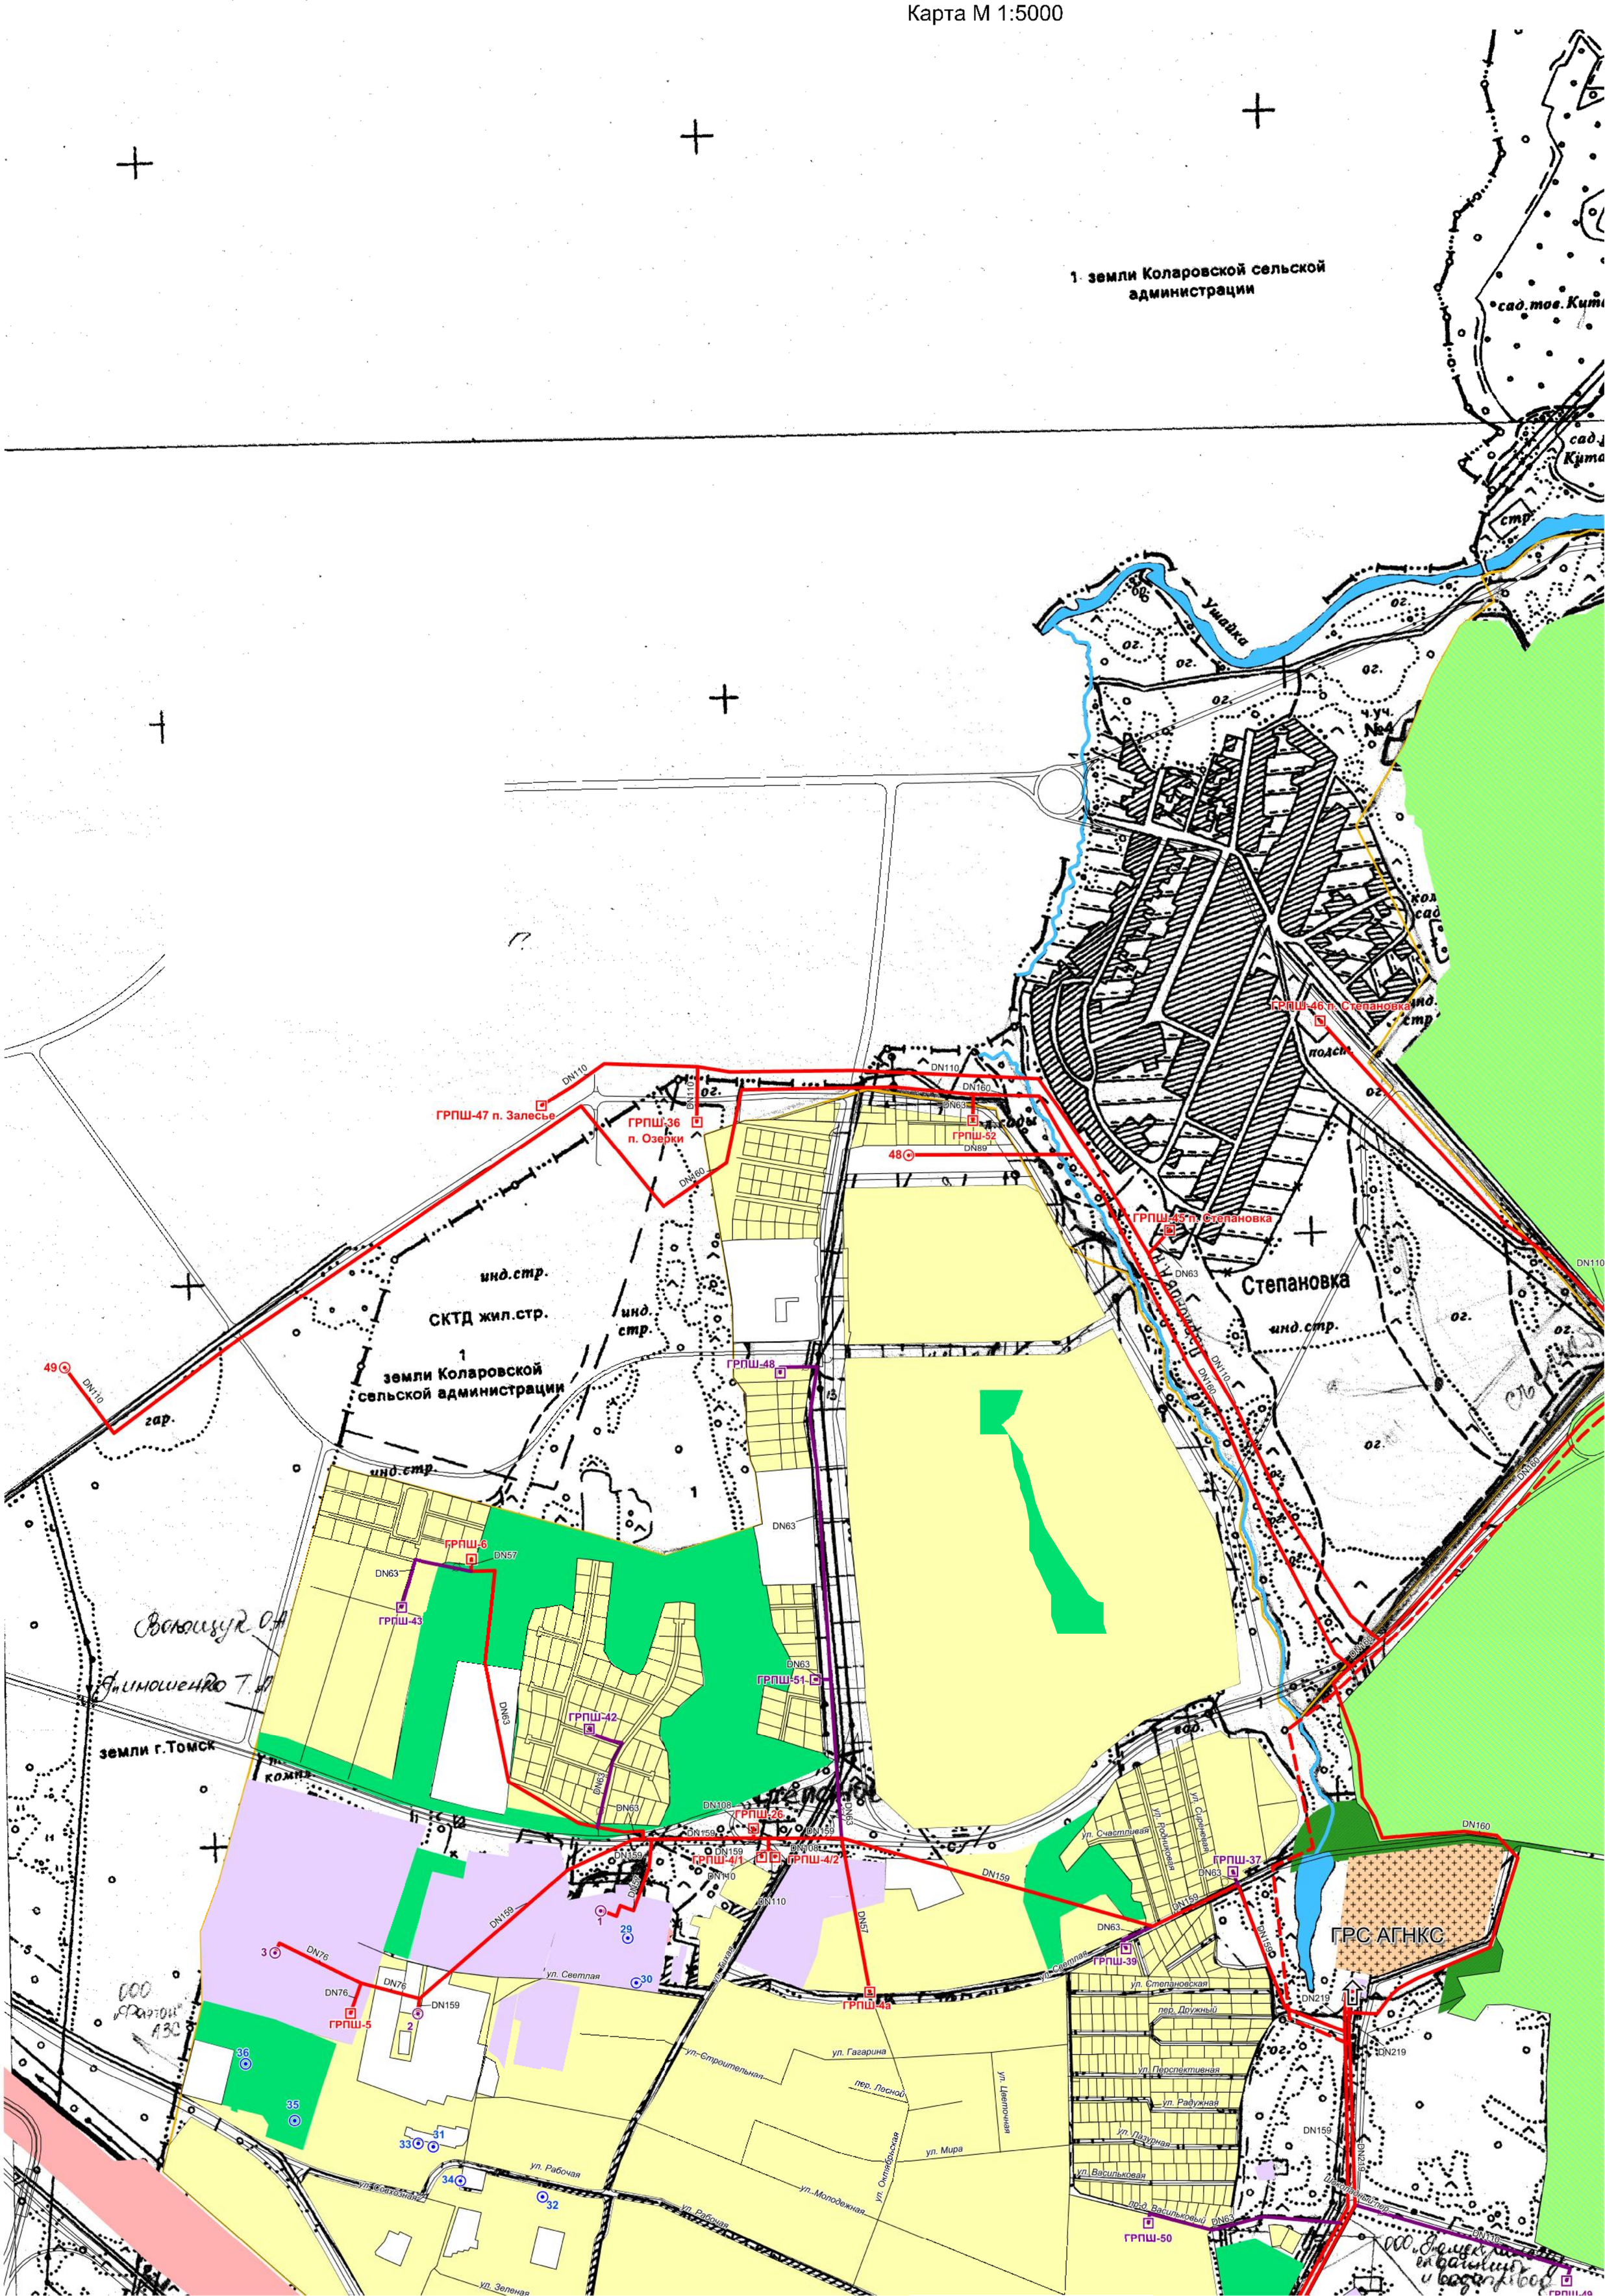

а Томской области

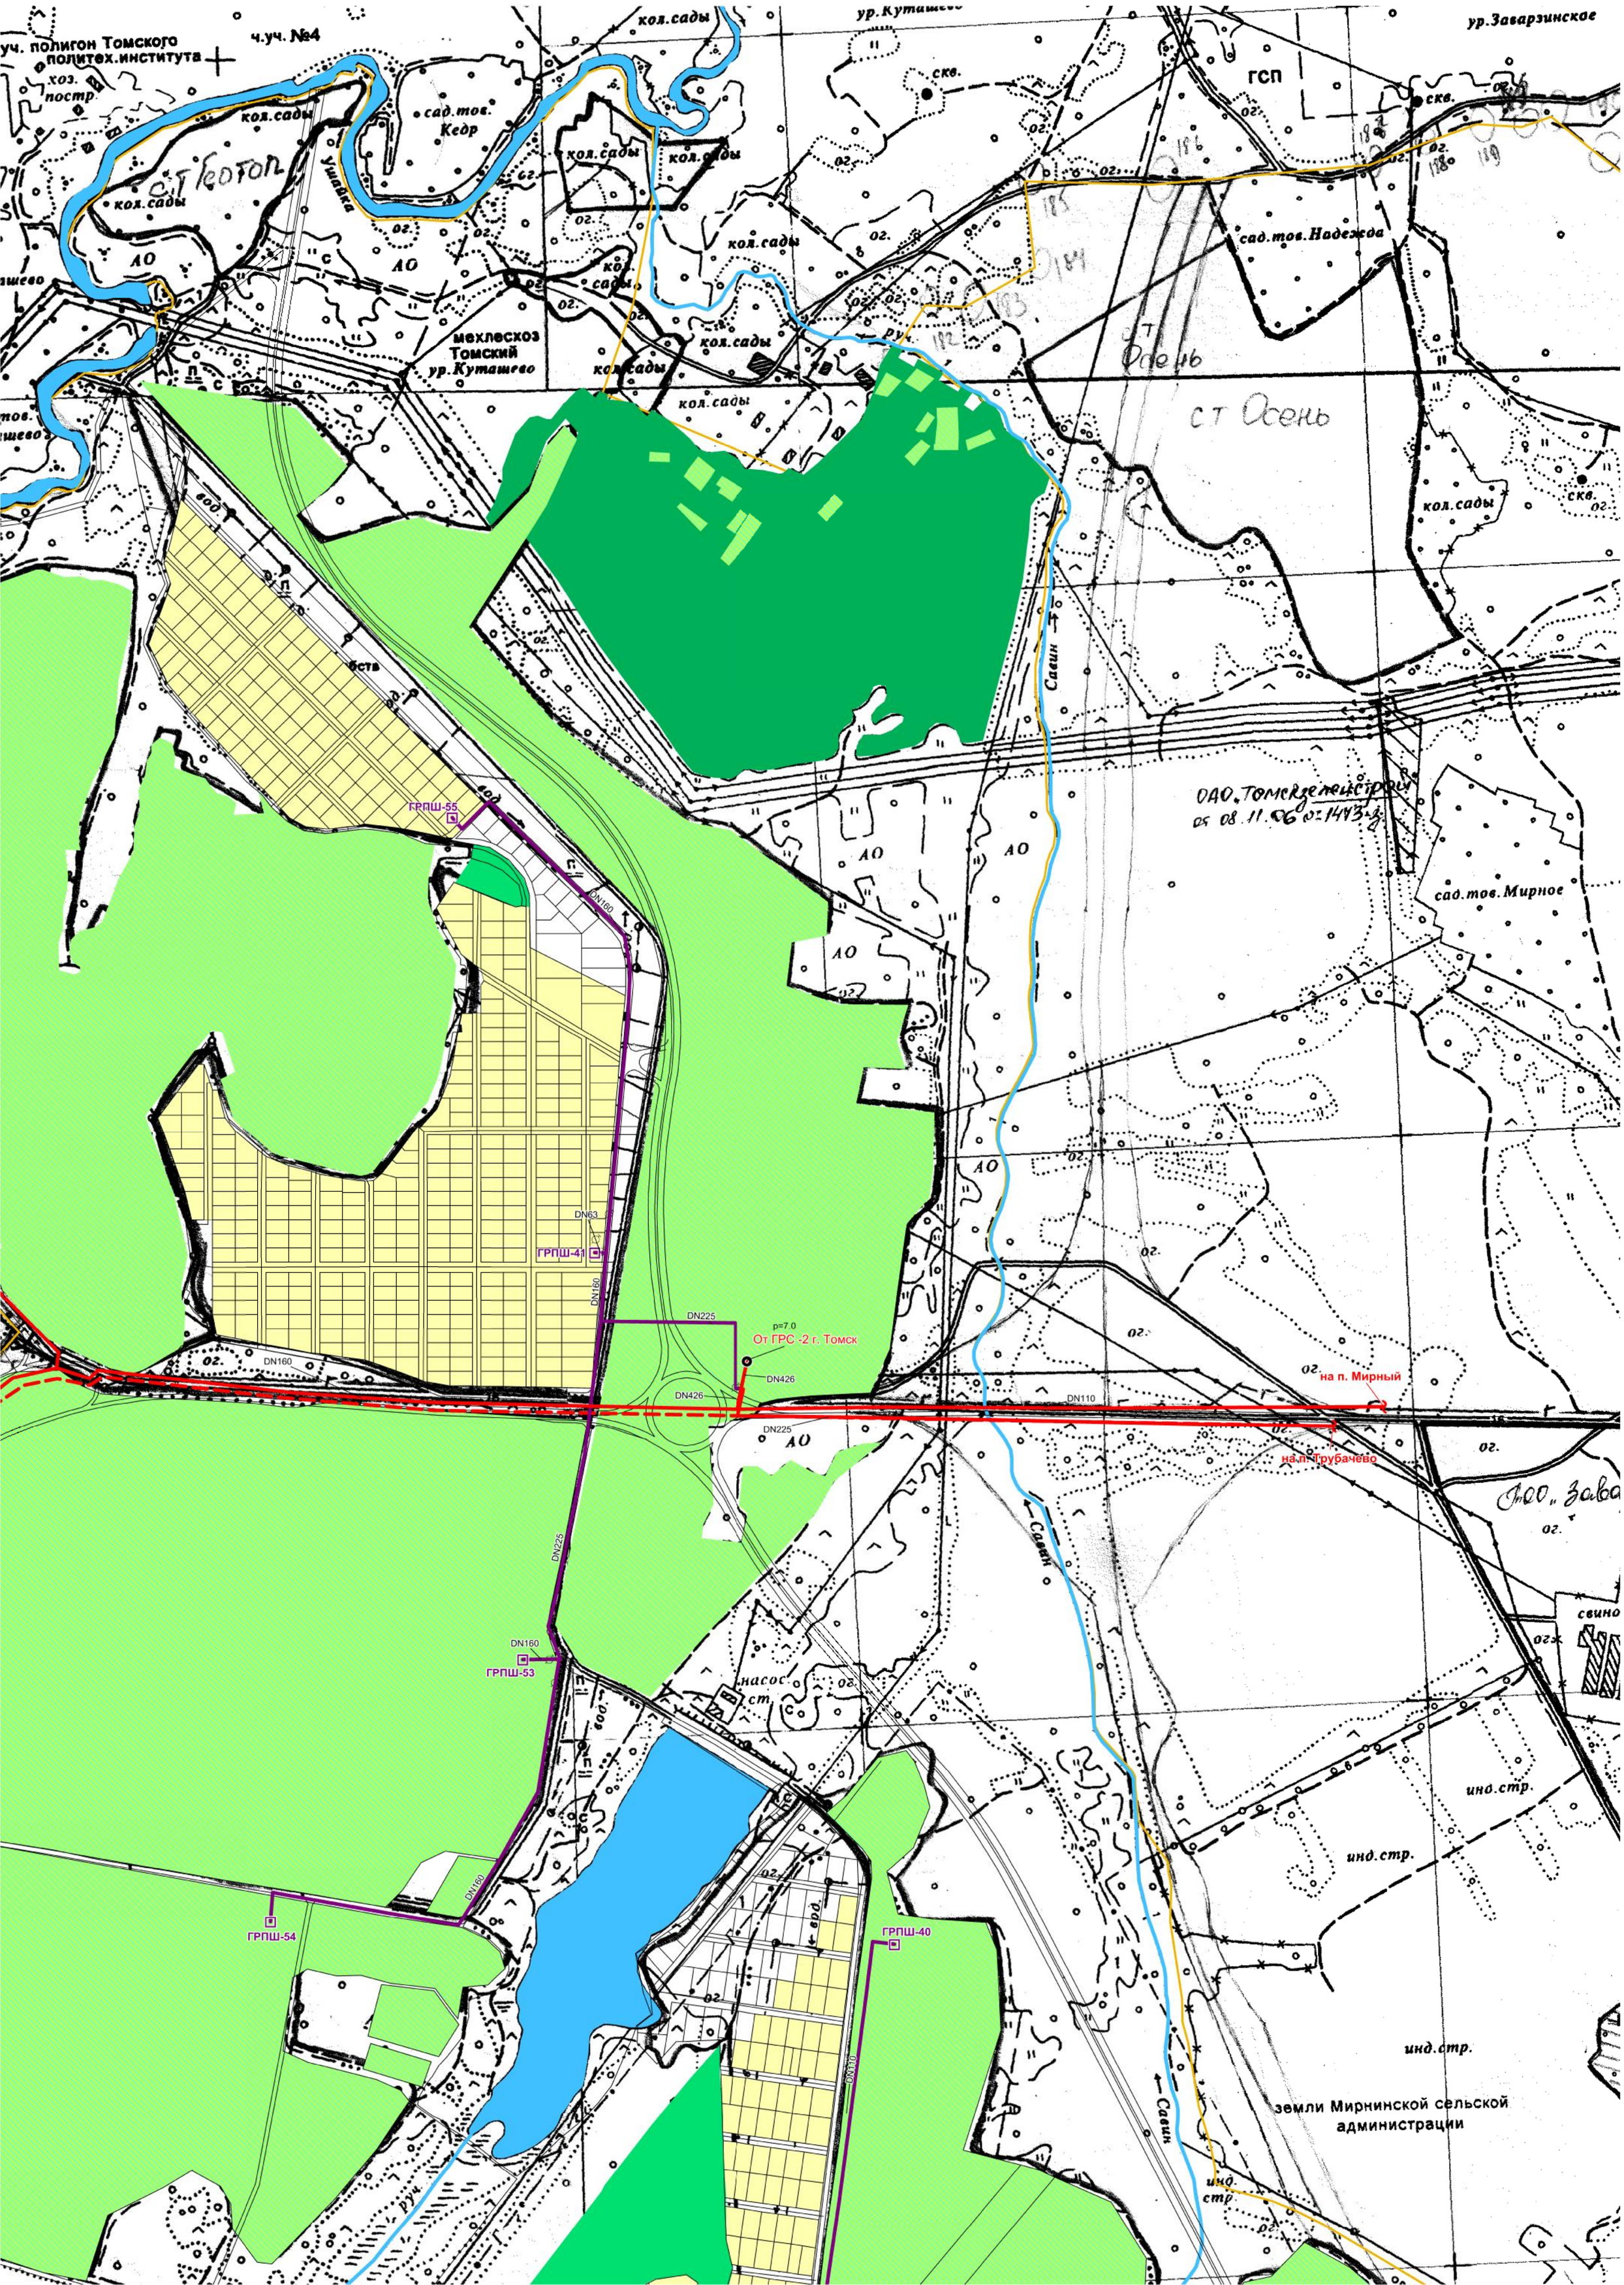

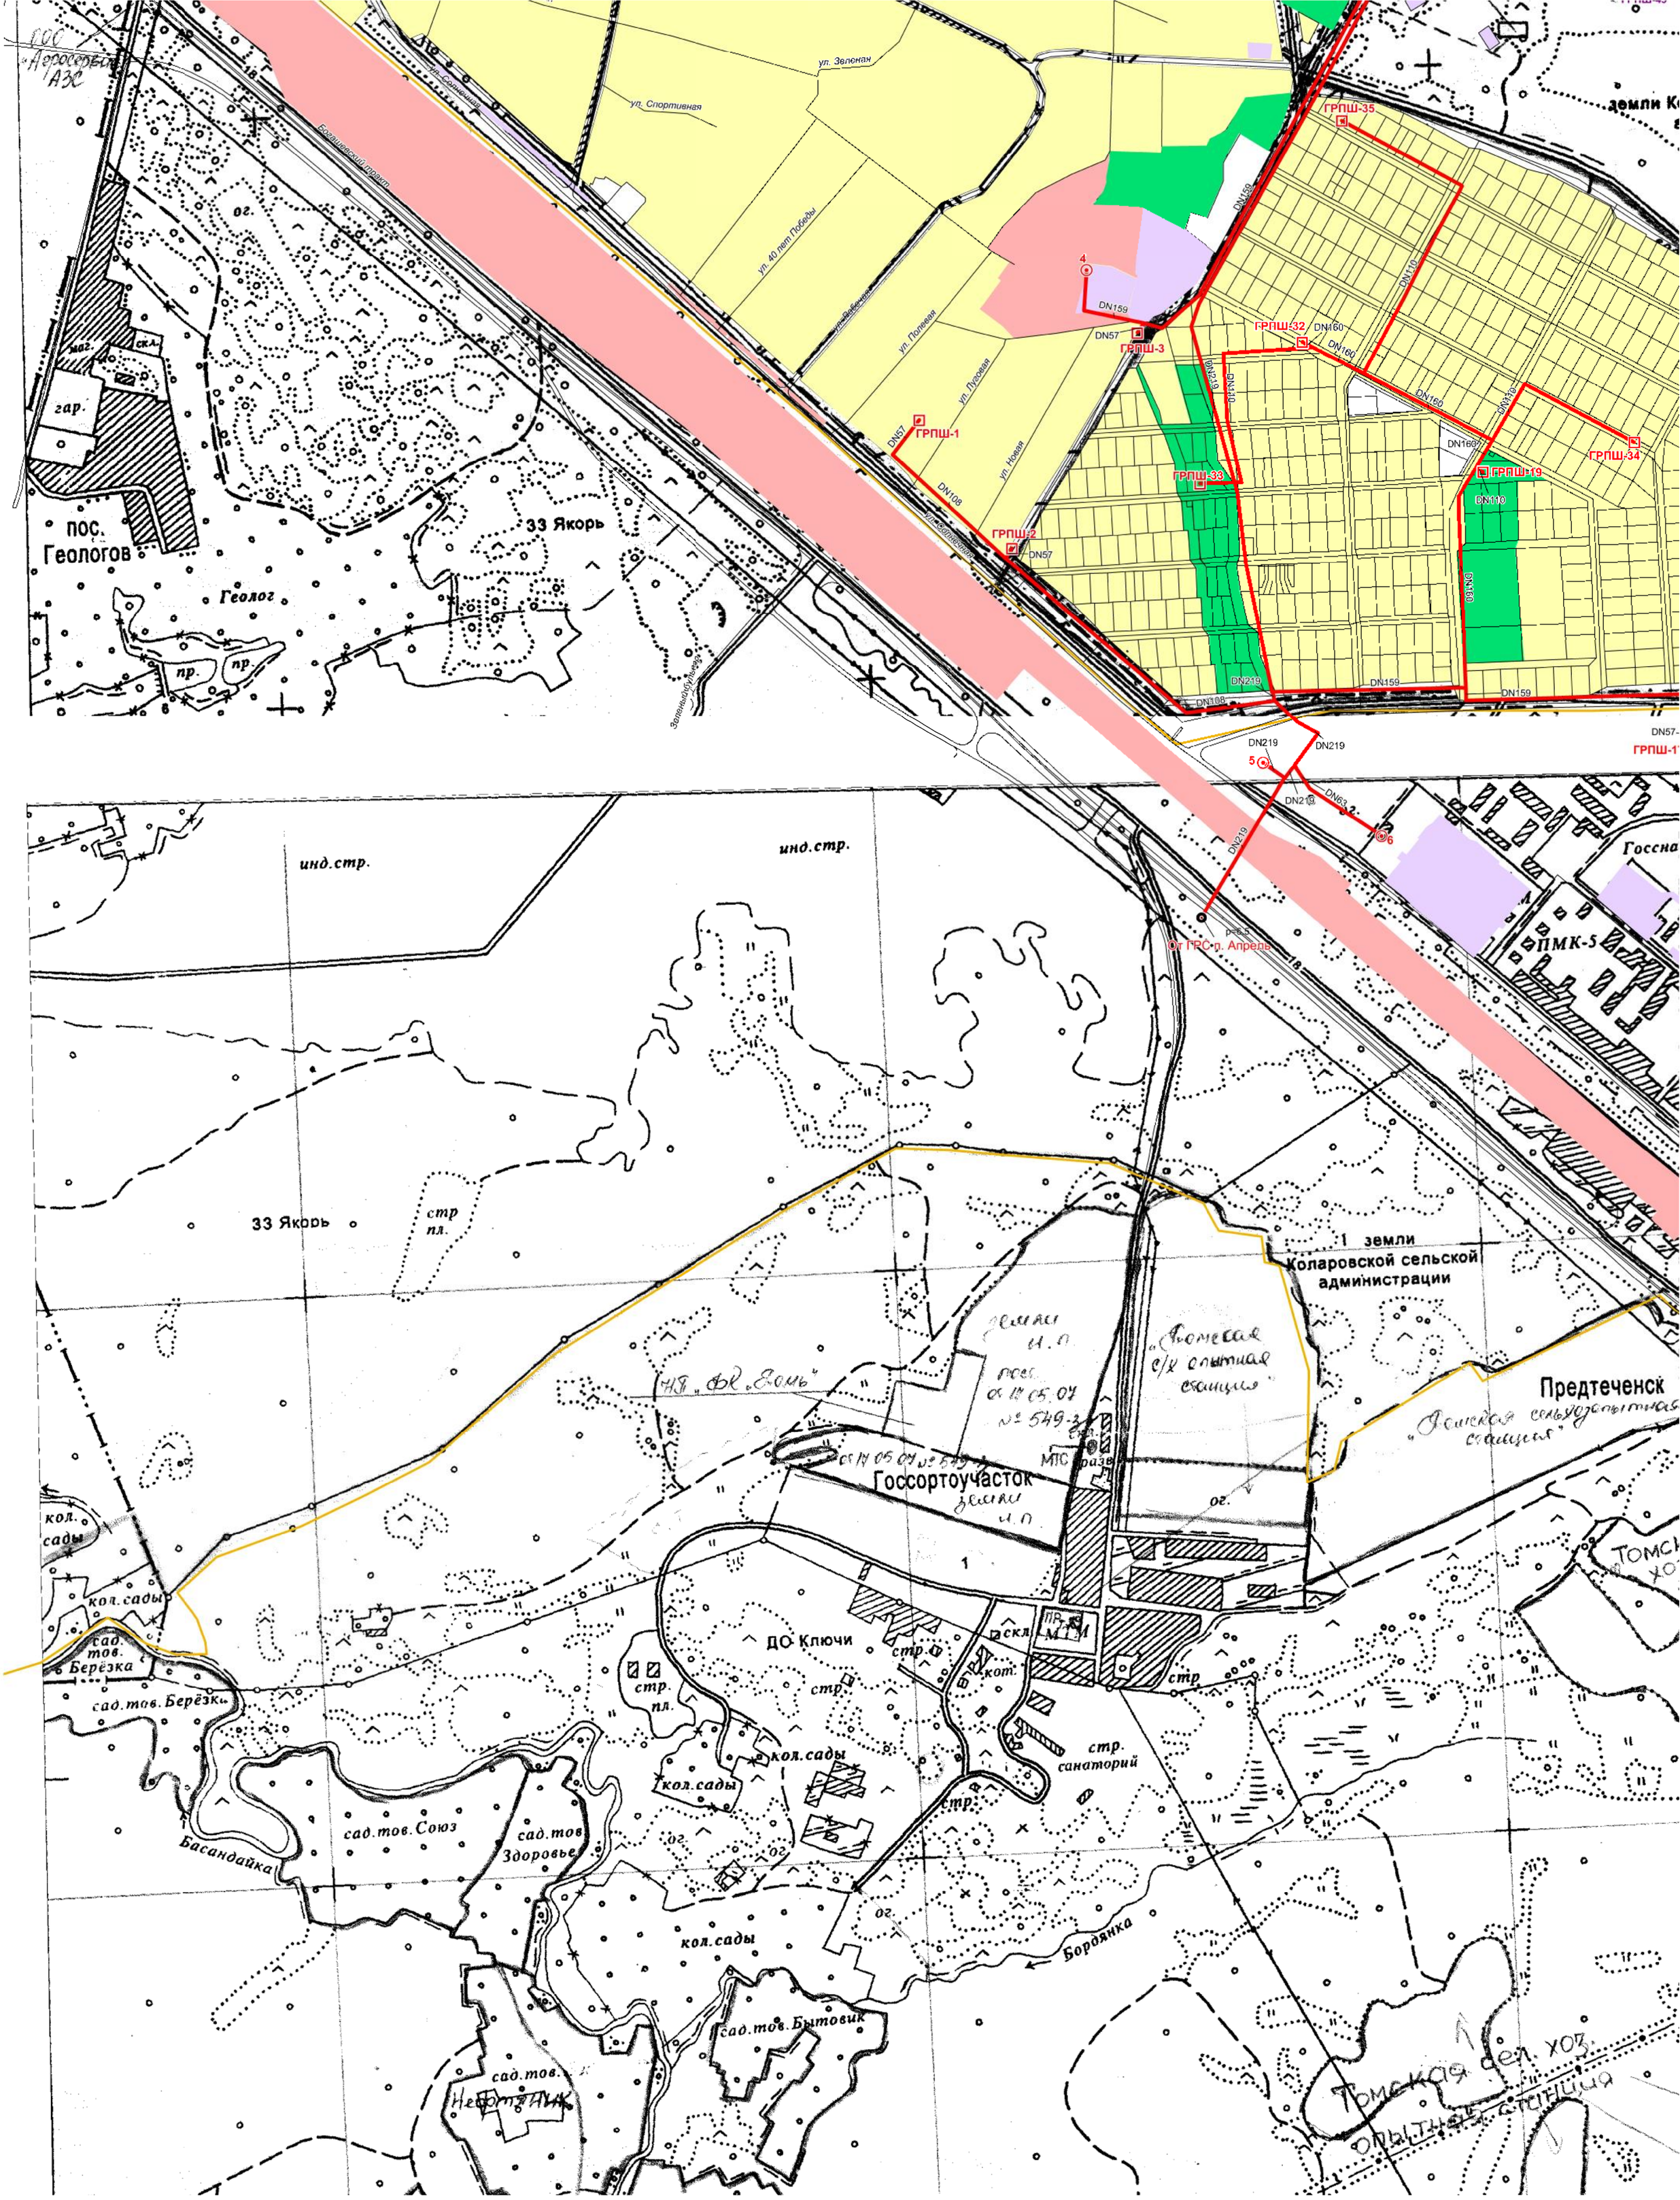
ул. Зеленая
ул. Спортивная
ул. 40 лет Победы
ул. Полевая
ул. Луговая
ул. Новая
ул. Заводская
Богашевский тракт
ГРПШ-35
ГРПШ-32
ГРПШ-3
ГРПШ-1
ГРПШ-33
ГРПШ-2
ГРПШ-19
ГРПШ-34
ГРПШ-11
DN159
DN57
DN108
DN219
DN160
DN110
DN63
От ГРС п. Апрель
пос. Геологов
33 Якорь
Геолог
инд.стр.
Госсортоучасток
ПМК-5
Коларовской сельской администрации
Предтеченск
ДО Ключи
сад.тов. Союз
сад.тов. Здоровье
сад.тов. Бытовик
сад.тов. Берёзка
Басандайка
Бордянка
кол.сады
стр. санаторий

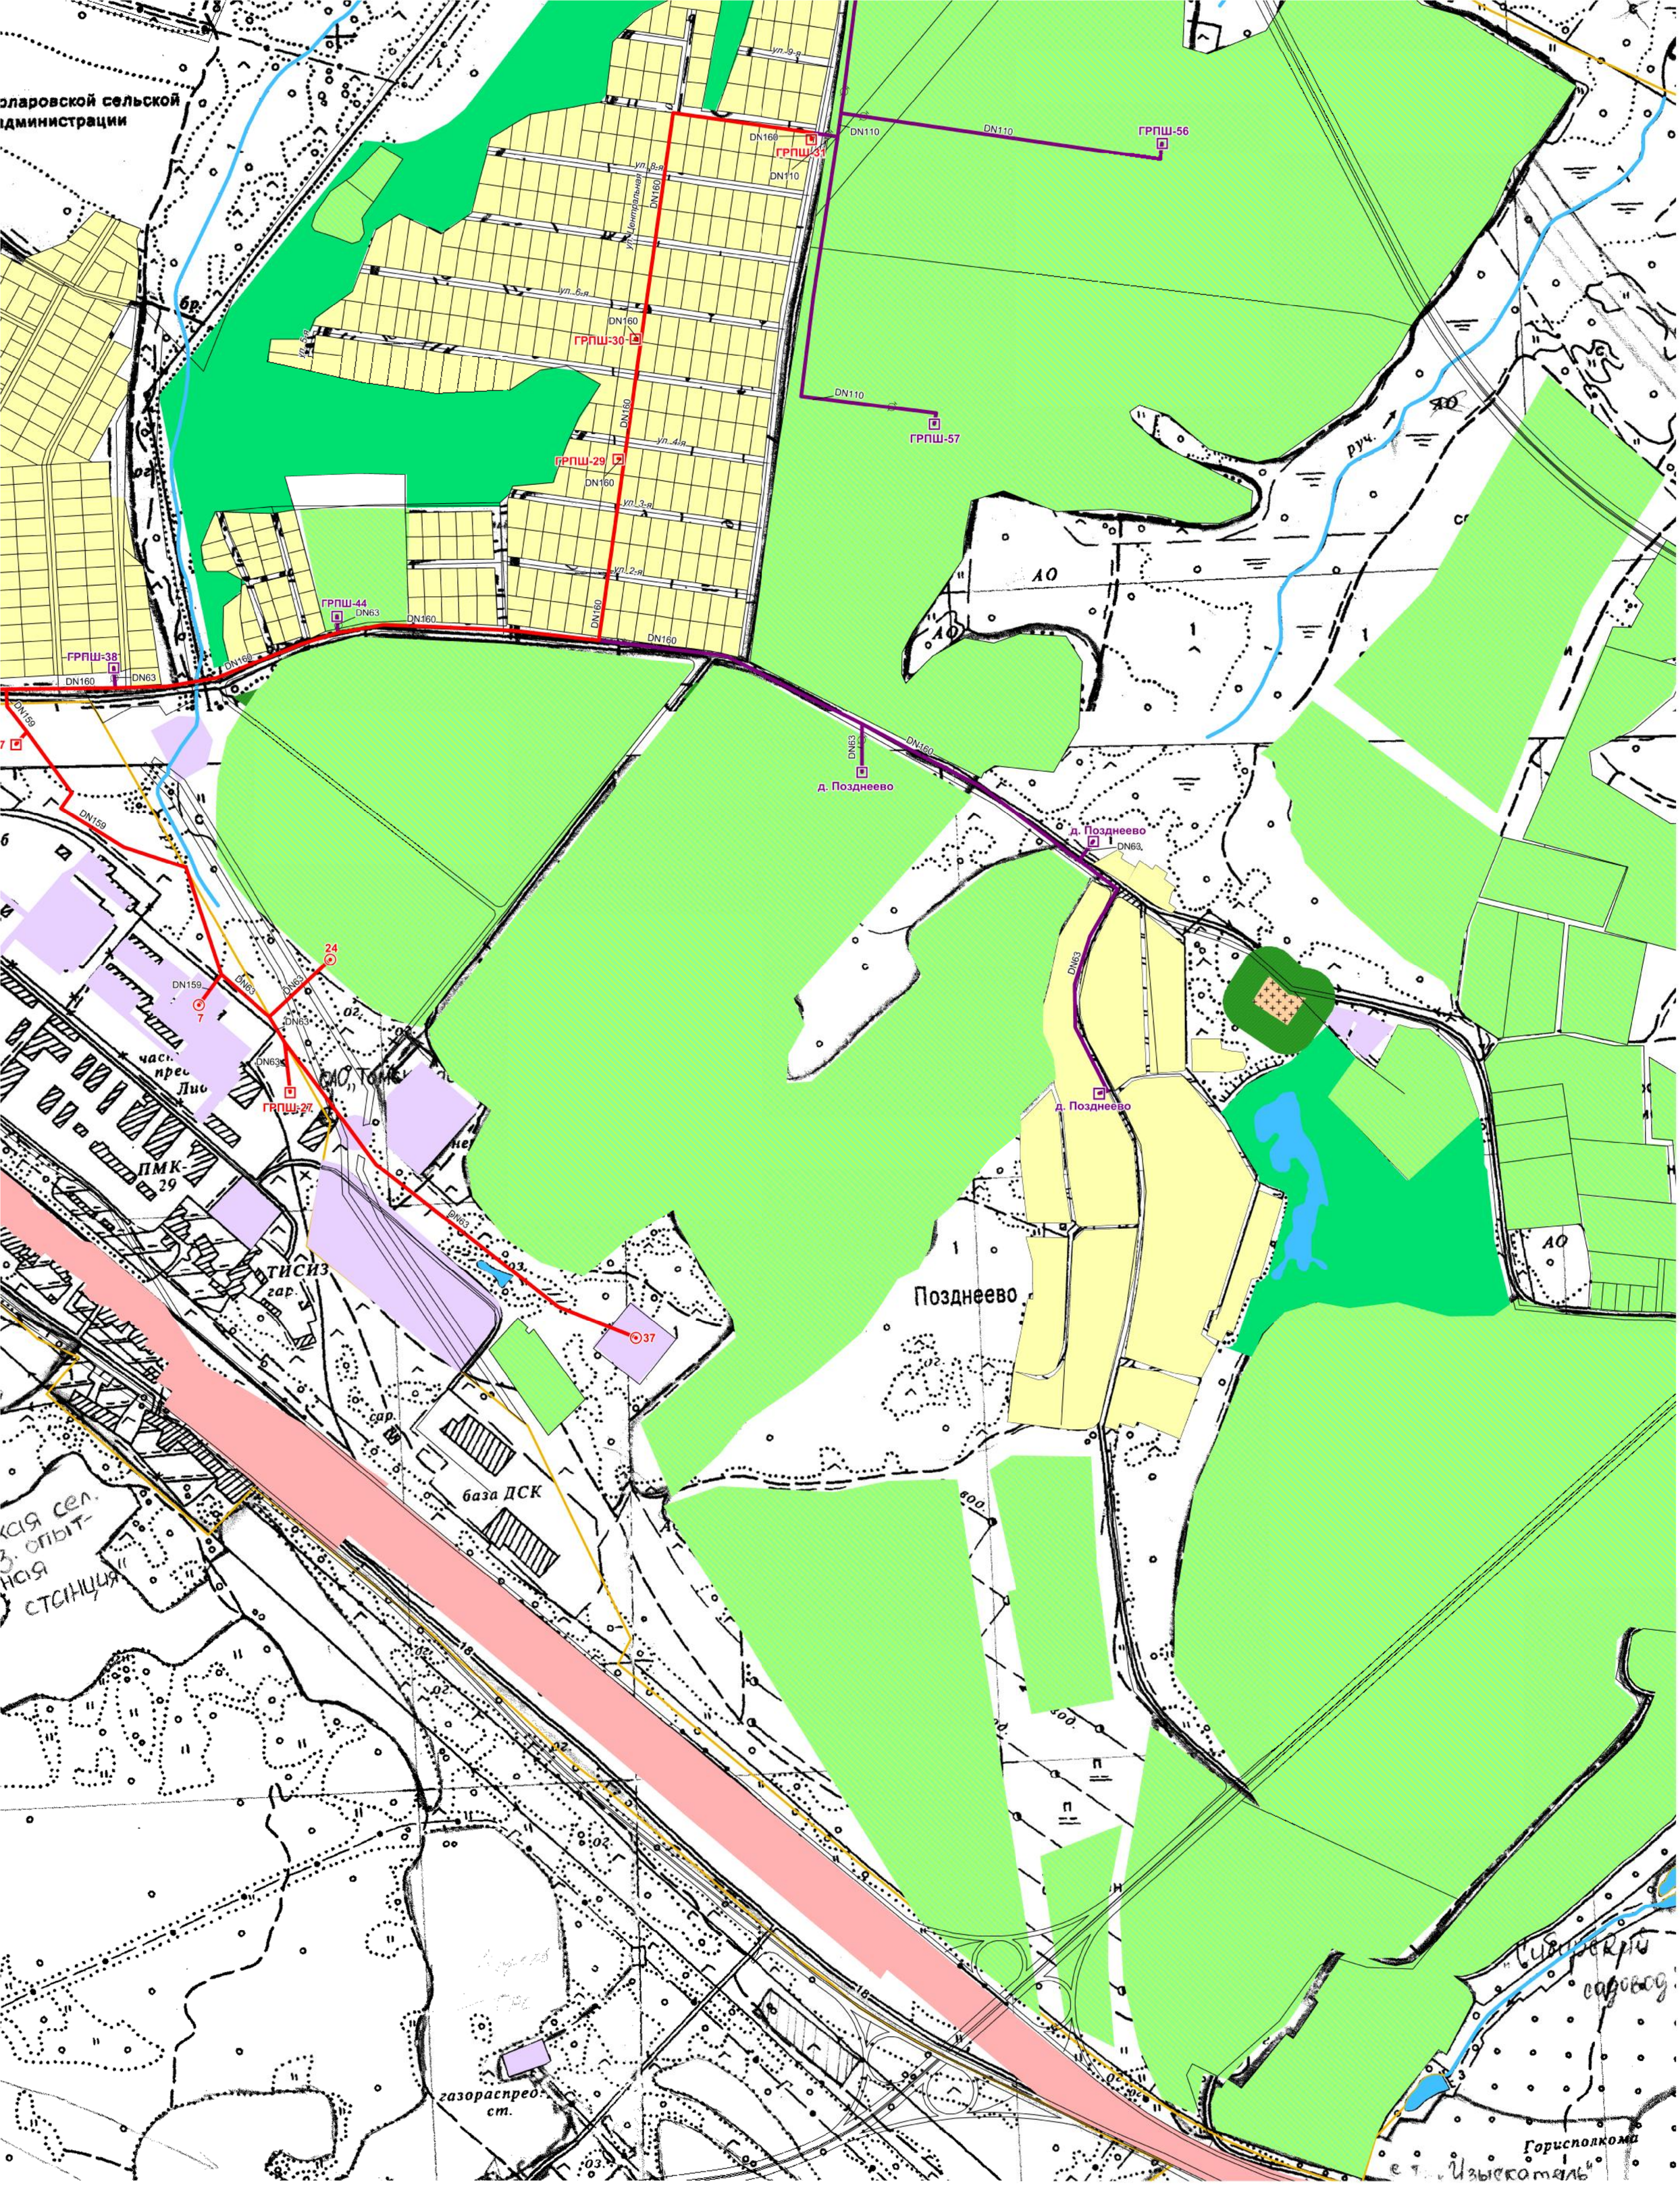

УСЛОВНЫЕ ОБОЗНАЧЕНИЯ

ГРС АГНКС — Ликвидируемая газораспределительная станция

— Резервный существующий газопровод высокого давления Р до 6 кгс/см2

— Существующий газопровод высокого давления Р до 6 кгс/см2

— Перспективный газопровод высокого давления Р до 6 кгс/см2

— Существующий газорегуляторный пункт от газопровода высого давления

— Перспективный газорегуляторный пункт от газопровода высого давления

— Существующие котельные, предприятия от газопровода высокого давления

— Перспективные котельные, предприятия от газопровода высокого давления

— Существующие коммунально-бытовые предприятия от газопровода низкого давления

DN57 — Диаметр газопровода из стальных труб, мм.

DN63 — Диаметр газопровода из полиэтиленовых труб, мм.

Изм.	Кол.уч.	Лист	№ док.	Подп.	Дата	МК №29-СХ		
						Схема газоснабжения Зональненского сельского поселения Томского района Томской области		
ГИП		Шпильная				Существующие и перспективные газопроводы высокого давления Р до 6 кгс/см2 давления	Стадия	Лист	Листов
Н. контр.		Галятина					СХ	1	9
Проверил		Шпильная							
Исполнил		Амирова				Карта М 1:5000	НФ АО "ГИПРОНИИГАЗ" г. Новосибирск		