


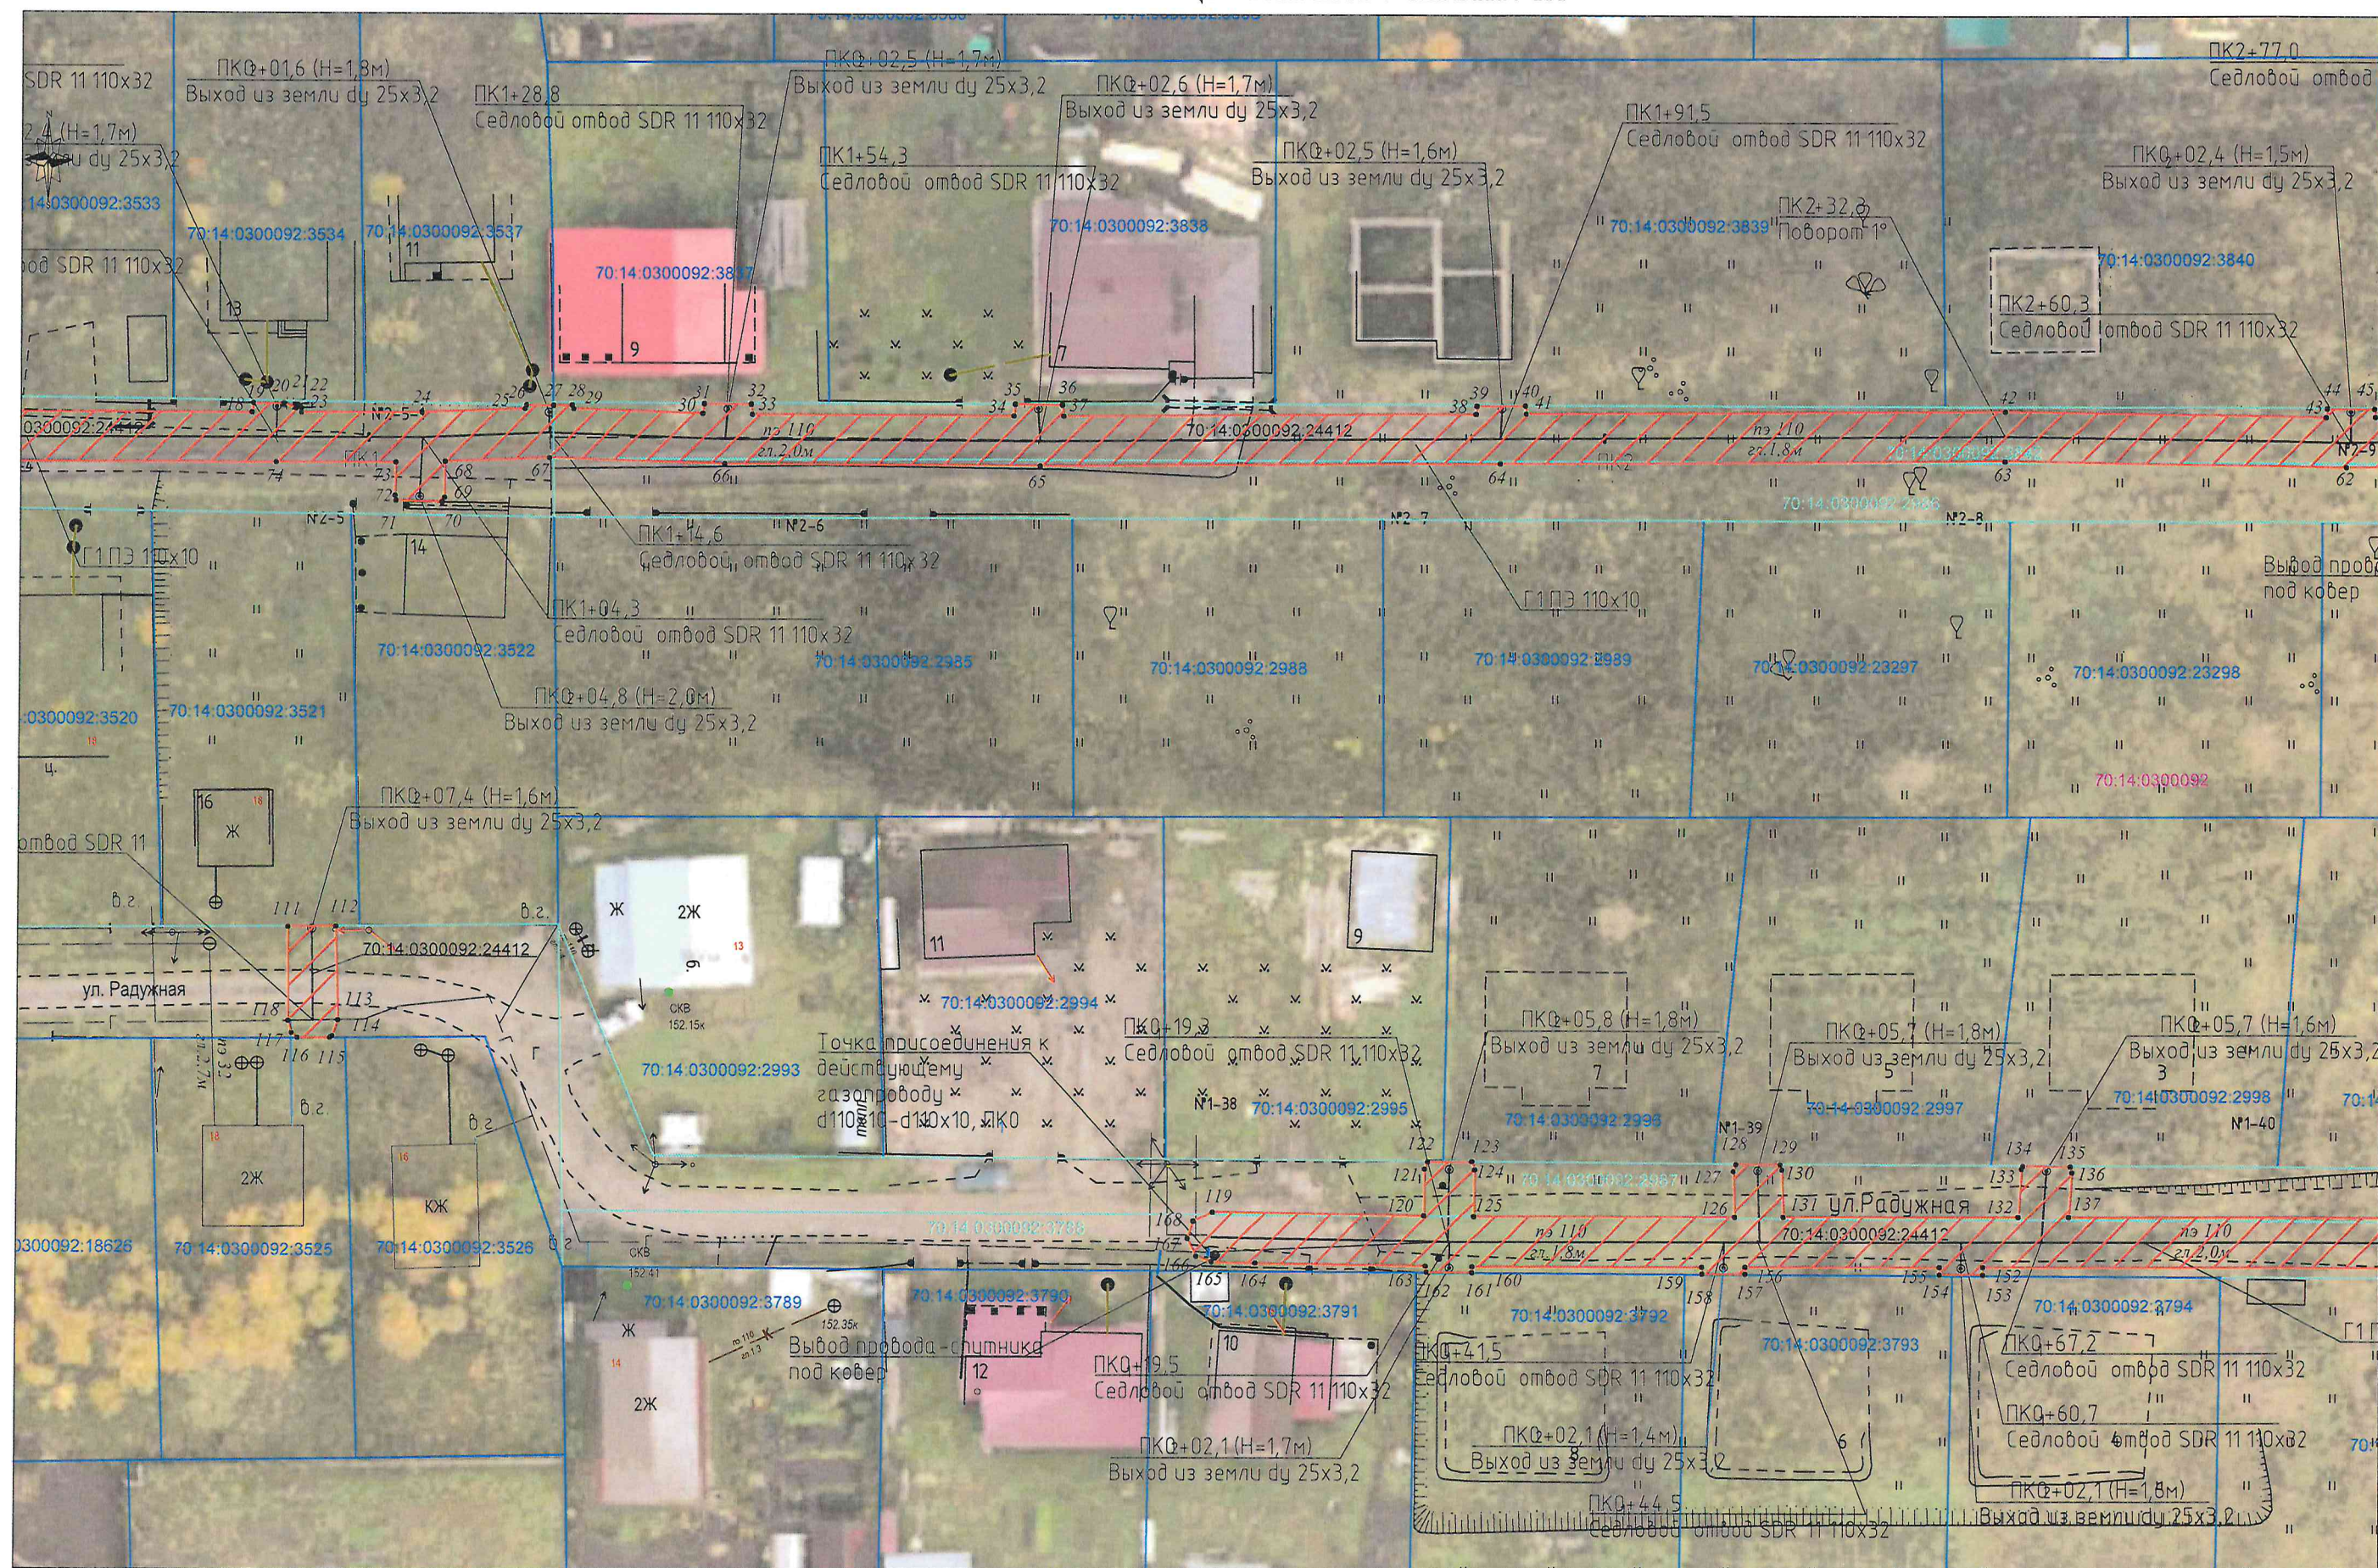



Условные обозначения:

• 1

характерная точка проектной границы
публичного сервитута
проектная граница публичного сервитута
ось газопровода

70:14:0300092:24412 кадастровый номер газопровода

граница земельного участка

70:14:0300092:4030 кадастровый номер земельного участка


70:14:0300092 номер кадастрового квартала

граница кадастрового квартала

граница земельного участка, обремененного публичным сервитутом

70:14:0300092:3535 кадастровый номер земельного участка, обремененного публичным сервитутом

Масштаб 1:500

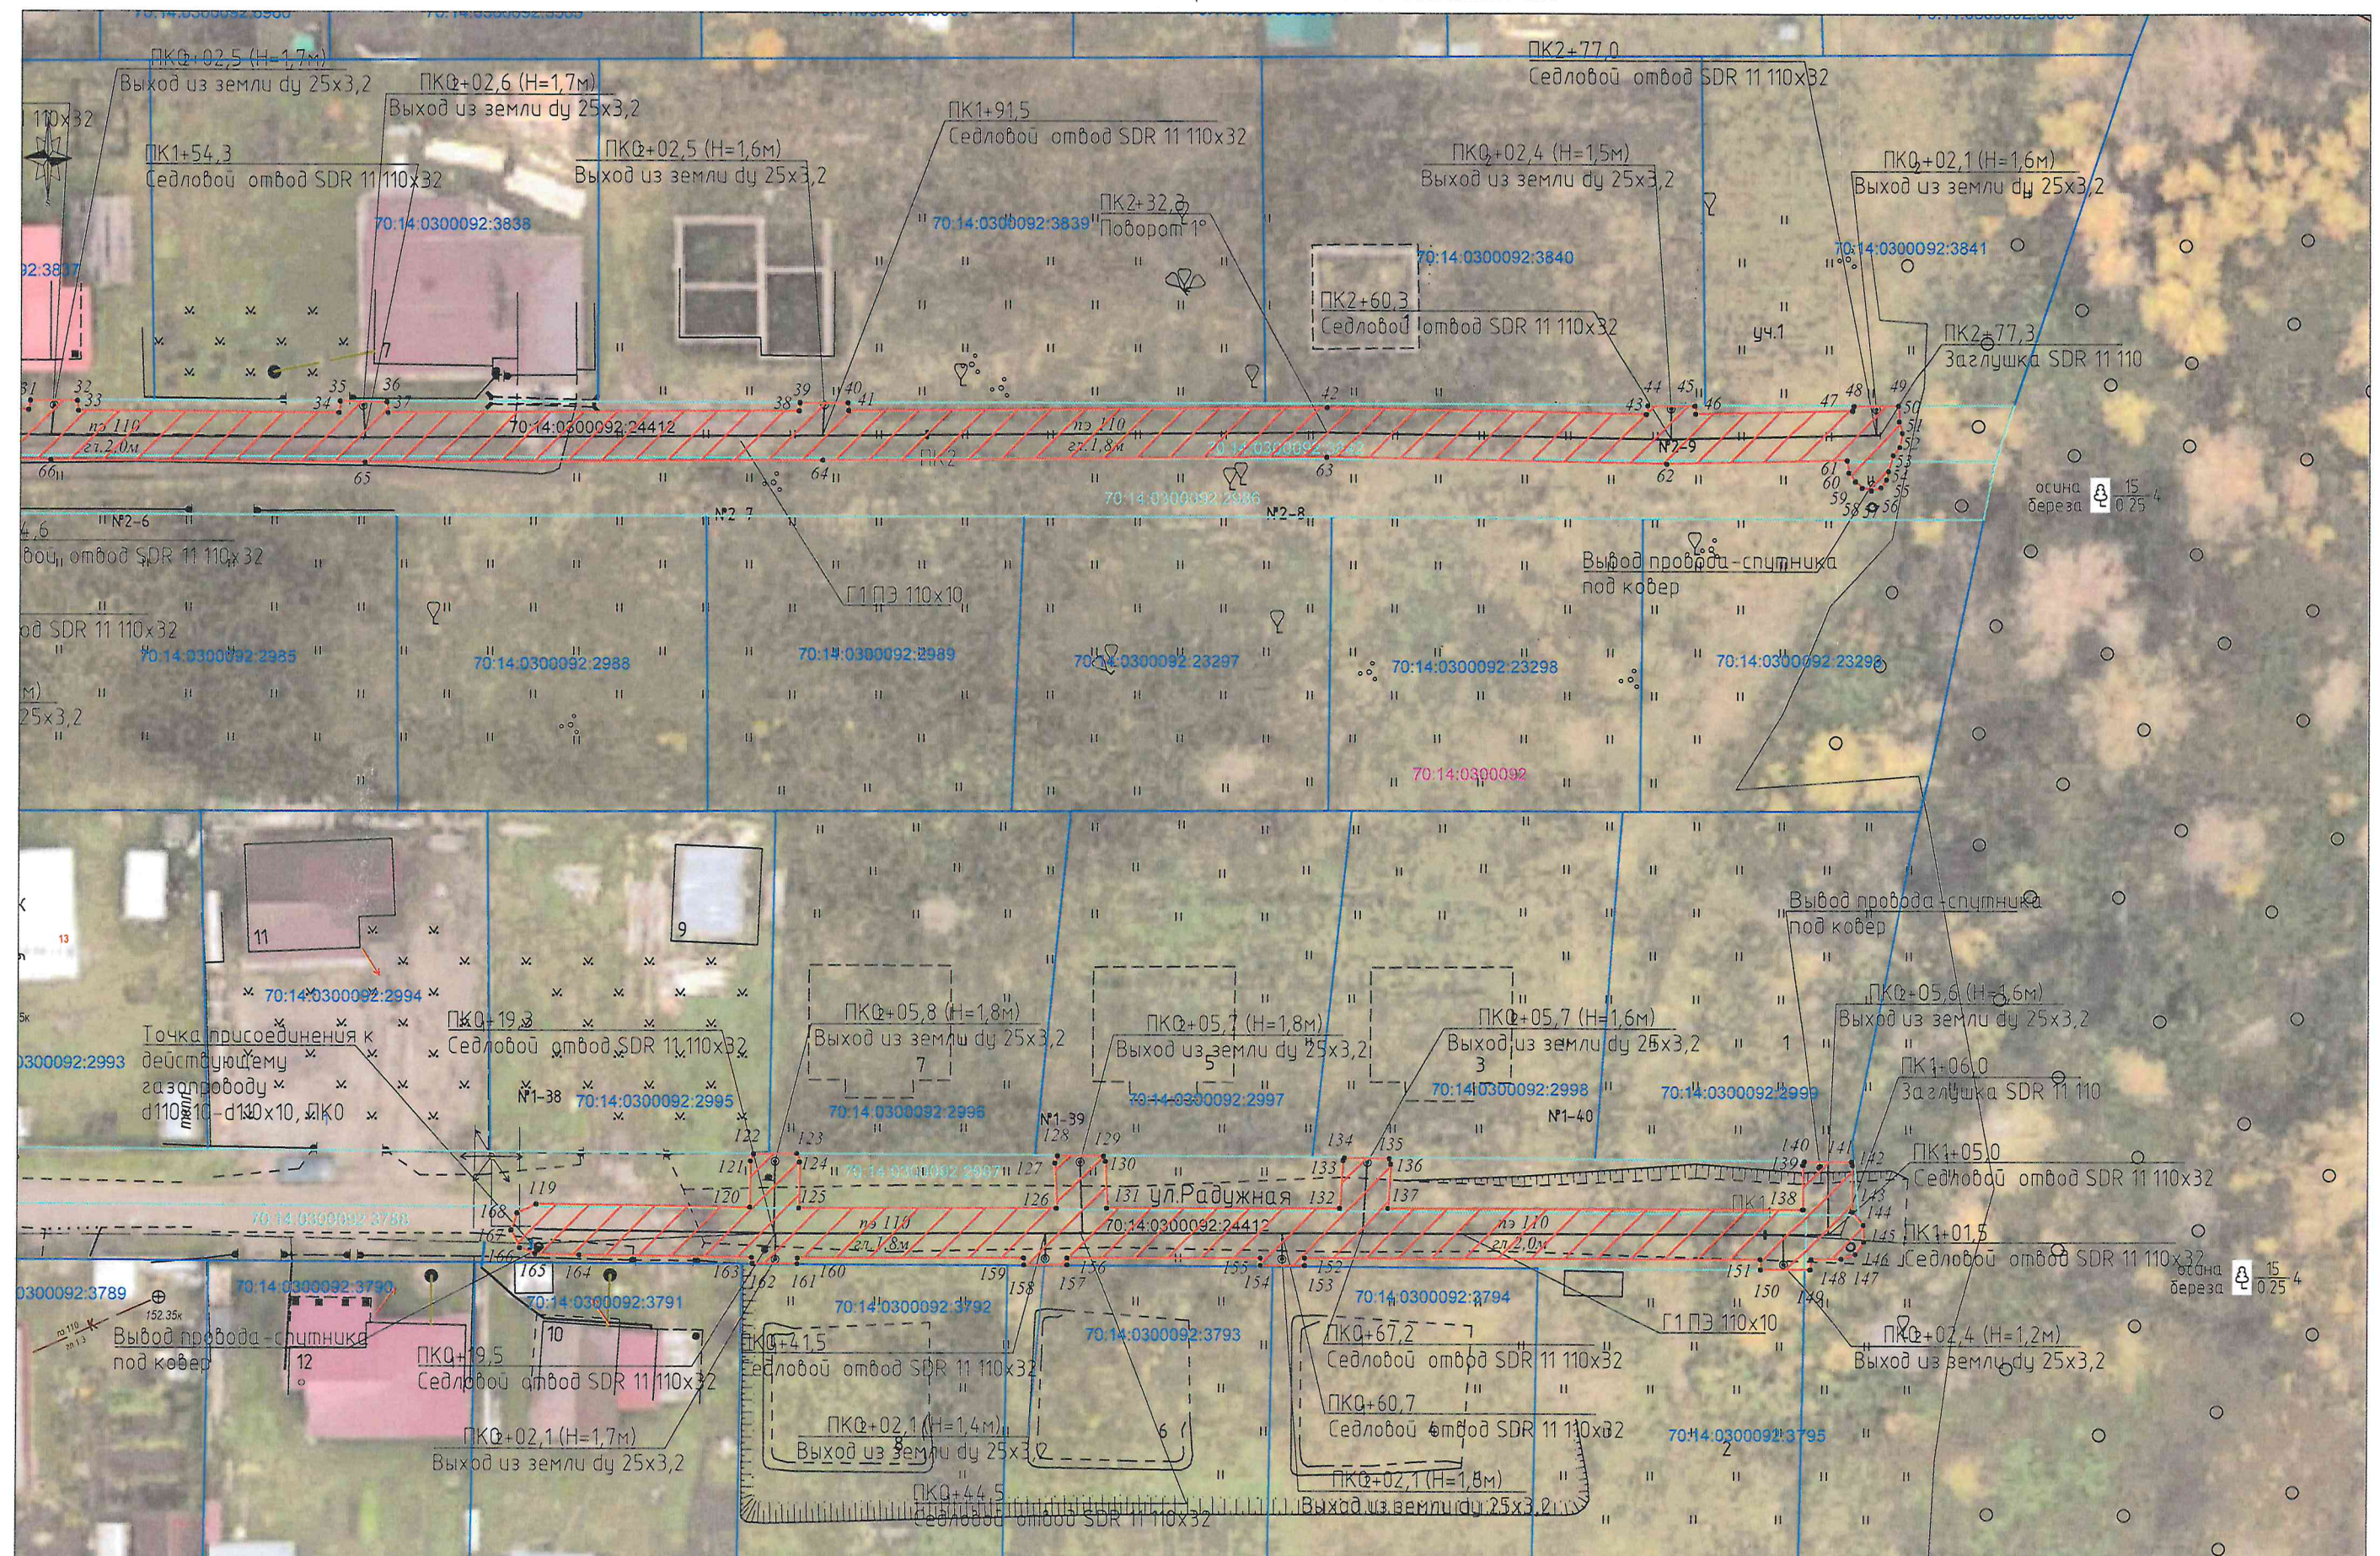

Условные обозначения:

- 1 характеристическая точка проектной границы публичного сервитута
- проектная граница публичного сервитута
- ось газопровода
- 70:14:0300092:24412 кадастровый номер газопровода

- граница земельного участка
- 70:14:0300092:4030 кадастровый номер земельного участка
- 70:14:0300092 номер кадастрового квартала
- граница кадастрового квартала
- граница земельного участка, обремененного публичным сервитутом
- 70:14:030092:3535 кадастровый номер земельного участка, обремененного публичным сервитутом

Масштаб 1:500

Площадь публичного сервитута: 1814 м2		
Система координат МСК-70, зона 4		
Средняя квадратическая погрешность: 0,10 м		
Метод определения координат характерных точек: картометрический метод		
Обозначение характерных точек границ	Координаты, м	
	X	Y
1	344648,45	4330060,71
2	344647,84	4330070,17
3	344648,79	4330070,24
4	344648,79	4330074,11
5	344647,54	4330074,17
6	344647,17	4330084,72
7	344648,62	4330084,83
8	344648,55	4330088,66
9	344647,04	4330088,72
10	344647,07	4330101,10
11	344648,40	4330101,17
12	344648,49	4330104,98
13	344647,08	4330105,10
14	344647,07	4330114,40
15	344648,44	4330114,50
16	344648,37	4330118,27
17	344647,08	4330118,41
18	344647,16	4330150,57
19	344647,87	4330150,68
20	344647,85	4330153,14
21	344647,50	4330154,13
22	344647,50	4330154,58
23	344647,17	4330154,57
24	344647,18	4330164,28
25	344647,50	4330172,61
26	344647,79	4330172,75
27	344647,76	4330174,94
28	344647,78	4330176,45
29	344647,51	4330176,57
30	344647,17	4330186,99
31	344647,93	4330187,13
32	344647,91	4330190,91
33	344647,10	4330191,00
34	344646,99	4330212,15
35	344647,92	4330212,27
36	344647,87	4330216,05
37	344646,99	4330216,16
38	344647,22	4330249,53
39	344647,87	4330249,60
40	344647,87	4330253,48
41	344647,24	4330253,54
42	344647,50	4330292,33
43	344647,07	4330318,27
44	344647,76	4330318,36
45	344647,75	4330322,19
46	344647,09	4330322,27
47	344647,37	4330334,97
48	344647,75	4330335,07

49	344647,78	4330338,92
50	344646,51	4330338,97
51	344645,58	4330339,26
52	344644,43	4330339,03
53	344643,79	4330338,45
54	344642,48	4330338,04
55	344641,81	4330337,86
56	344641,17	4330337,39
57	344640,92	4330336,57
58	344641,14	4330335,79
59	344641,63	4330335,22
60	344642,36	4330334,67
61	344643,36	4330334,53
62	344643,04	4330319,94
63	344643,50	4330292,31
64	344643,23	4330251,44
65	344642,98	4330214,29
66	344643,11	4330188,76
67	344643,57	4330174,62
68	344643,25	4330166,16
69	344640,34	4330166,12
70	344639,98	4330165,94
71	344640,09	4330162,21
72	344640,50	4330162,12
73	344643,18	4330162,19
74	344643,17	4330152,55
75	344643,07	4330116,56
76	344643,05	4330090,71
77	344640,35	4330090,73
78	344639,91	4330090,55
79	344639,94	4330086,85
80	344640,31	4330086,73
81	344643,10	4330086,75
82	344643,44	4330076,76
83	344640,71	4330077,04
84	344640,07	4330076,89
85	344640,00	4330073,18
86	344643,64	4330072,71
87	344644,56	4330060,43
88	344645,15	4330059,15
89	344646,39	4330058,59
90	344647,56	4330058,86
91	344648,25	4330059,53
1	344648,45	4330060,71
92	344603,49	4330037,67
93	344604,15	4330037,91
94	344604,30	4330041,40
95	344603,49	4330041,67
96	344597,33	4330041,67
97	344595,98	4330041,12
98	344595,91	4330038,40
99	344596,30	4330037,97
100	344597,33	4330037,67
92	344603,49	4330037,67

101	344604,58	4330061,98
102	344604,95	4330062,12
103	344605,03	4330065,86
104	344604,64	4330065,98
105	344597,68	4330066,07
106	344596,37	4330065,60
107	344596,12	4330065,18
108	344596,09	4330062,97
109	344596,40	4330062,52
110	344597,62	4330062,07
101	344604,58	4330061,98
111	344605,86	4330153,67
112	344605,90	4330157,54
113	344598,38	4330157,72
114	344597,09	4330157,27
115	344596,96	4330157,08
116	344596,94	4330154,47
117	344597,34	4330154,00
118	344598,32	4330153,72
111	344605,86	4330153,67
119	344583,08	4330228,37
120	344582,80	4330245,63
121	344586,60	4330245,68
122	344587,18	4330245,91
123	344587,15	4330249,47
124	344586,54	4330249,68
125	344582,77	4330249,63
126	344582,79	4330270,60
127	344586,46	4330270,46
128	344587,04	4330270,66
129	344587,02	4330274,32
130	344586,60	4330274,46
131	344582,79	4330274,60
132	344582,81	4330293,59
133	344586,67	4330293,84
134	344586,90	4330293,94
135	344586,86	4330297,71
136	344586,41	4330297,84
137	344582,81	4330297,60
138	344582,81	4330331,22
139	344586,40	4330331,21
140	344586,70	4330331,32
141	344586,70	4330335,13
142	344586,42	4330335,21
143	344582,61	4330335,22
144	344581,59	4330336,14
145	344580,22	4330336,19
146	344579,23	4330335,48
147	344578,84	4330334,31
148	344578,81	4330331,87
149	344577,97	4330331,81
150	344577,97	4330327,89
151	344578,81	4330327,89

152	344578,81	4330290,73
153	344578,18	4330290,72
154	344578,20	4330287,17
155	344578,80	4330287,18
156	344578,79	4330271,46
157	344578,23	4330271,46
158	344578,23	4330267,95
159	344578,79	4330267,95
160	344578,77	4330249,50
161	344578,30	4330249,50
162	344578,32	4330245,85
163	344578,80	4330245,80
164	344579,00	4330231,83
165	344579,08	4330228,27
166	344579,56	4330227,03
167	344580,99	4330226,32
168	344582,36	4330226,78
119	344583,08	4330228,37